


## Übersichtskarte 1:10 000

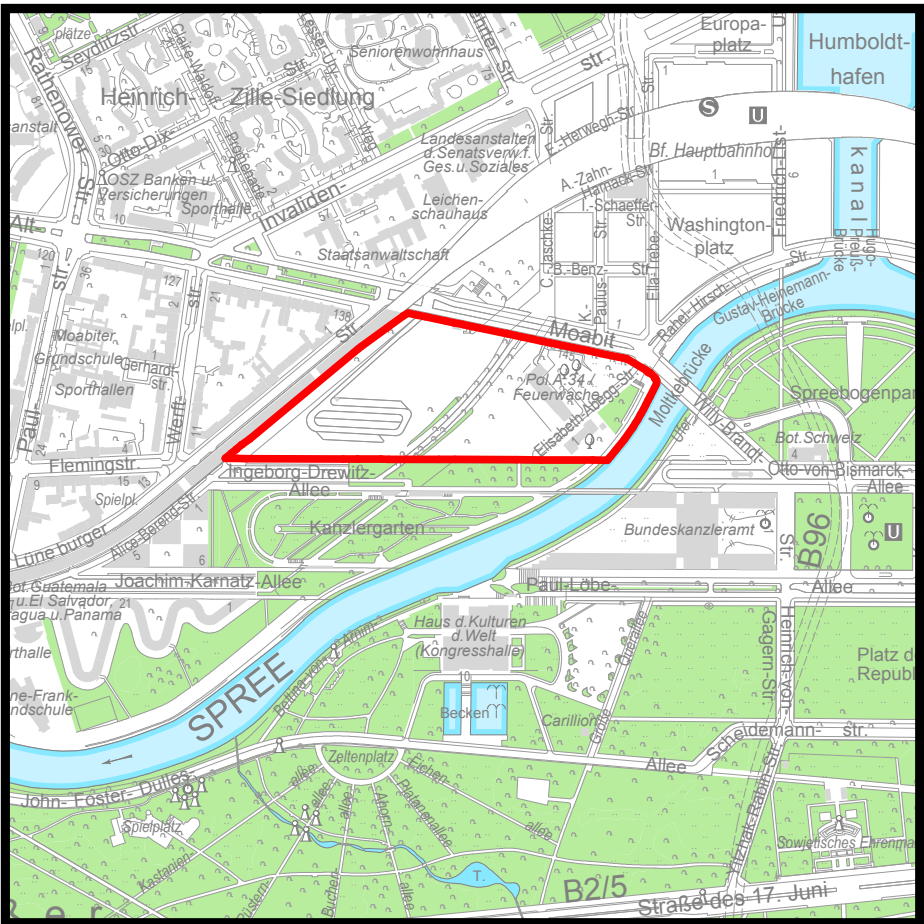

### Textliche Festsetzungen

- Das Sondergebiet dient der Unterbringung von Einrichtungen der Bundesregierung. Zulässig sind:
  - Einrichtungen der Bundesregierung
  - Büro- und VerwaltungsnutzungenAusnahme: können Schank- und Speisewirtschaften zugelassen werden.
- Im allgemeinen Wohngebiet sind die ausnahmsweise zulässigen Nutzungen gemäß § 4 Abs. 3 Nr. 4 und 5 der Baunutzungsverordnung (Gartenbaubetriebe und Tankstellen) nicht zulässig.
- Im Kerngebiet können Vergnügungsstätten nur ausnahmsweise zugelassen werden. Dies gilt nicht für Spielhallen und die Schaustellung von Personen (z.B. Prep-, Sex- und Live-Shows) sowie Video- oder ähnliche Vorführungen. Einrichtungen dieser Art sind unzulässig.
- Im Kerngebiet sind Bordelbetriebe und bordellartige Betriebe ausgeschlossen.
- Im Kerngebiet sind die allgemein zulässigen Nutzungen gemäß § 7 Abs. 2 Nr. 5 der Baunutzungsverordnung (Tankstellen im Zusammenhang mit Parkhäusern und Großgaragen) nicht zulässig.
- Im Kerngebiet sind Wohnungen bis zu einem Anteil von 20 von Hundert der zulässigen Geschossfläche allgemein zulässig.
- Im Kerngebiet sind Einzelhandelsbetriebe nur innerhalb der Fläche A im ersten Vollgeschoss zulässig.
- Im Sondergebiet sind Stellplätze und Garagen mit Ausnahme von Stellplätzen für Protokollfahrzeuge, schwer Gehbehinderte und Behinderte im Rollstuhl nicht zulässig. Diese Festsetzung gilt nicht für Tiefgaragen und Garagengeschosse in sonst anders genutzten Gebäuden.
- An der Baugrenze darf zwischen den Punkten B und C, bezogen auf die zulässige Höhe der baulichen Anlagen und Zahl der Vollgeschosse, mit Einschränkung der Tiefe der Abstandflächen nach der Bauordnung für Berlin herangebaut werden.
- Innerhalb der Fläche für besonderen Nutzungszweck "Gaststätte" kann die Baugrenze bis zur Abgrenzung des Umfangs von Abweichungen gemäß § 23 Abs. 3 Satz 3 der Baunutzungsverordnung für Terrassen überschritten werden. Ausnahmsweise kann auf der nicht überbaubaren Grundstücksfläche eine Freisitzfläche (Biergarten) bis zu einer Fläche von 1200 m<sup>2</sup> zugelassen werden.

Bebauungsplan II-145b  
f. 15.05.2006

Zu diesem Bebauungsplan gehört ein Grundstücksverzeichnis

Maßstab 1:1000

## II - 200g

Planunterlage: Karte von Berlin 1:1000  
Stand April 2010


- Im Sondergebiet können im Einzelfall die festgesetzten Höhen für bauliche Anlagen durch Dachaufbauten überschritten werden, wenn sie:
  - eine Grundfläche von insgesamt 840m<sup>2</sup> nicht überschreiten
  - eine Höhe von 5,0 m über der zulässigen Oberkante nicht überschreiten
  - ausschließlich der Aufnahme technischer Einrichtungen wie Lüftungsanlagen oder Kühltürmen dienen
  - die zulässige Geschossfläche nicht überschritten wird
  - eingehaust werden.Antennen sind nur ausnahmsweise einzuhausen.
- Im Kerngebiet können im Einzelfall die festgesetzten Höhen baulicher Anlagen durch Dachaufbauten überschritten werden, wenn sie:
  - eine Höhe von 1,5 m über der zulässigen Oberkante nicht überschreiten
  - ausschließlich der Aufnahme von Treppenhäusern oder technischer Einrichtungen wie Aufzugsanlagen oder Lüftungsanlagen dienen
  - in einem Winkel von maximal 60° hinter die Baugrenze zurücktreten
  - eingehaust werden.
- Im Sondergebiet sind mindestens 33 von Hundert der Dachflächen extensiv zu begrünen.
- Im Sondergebiet sind mindestens 189 einheimische Bäume mit einem Stammumfang von mindestens 20 cm zu pflanzen und zu erhalten.
- Im allgemeinen Wohngebiet sind die Flächen zum Anpflanzen gärtnerisch anzulegen und zu unterhalten. Die Bepflanzungen sind zu erhalten. Die Verpflichtung zum Anpflanzen gilt nicht für Wege und Zufahrten. Untergeordnete Nebenanlagen und Einrichtungen im Sinne von § 14 Abs. 1 Satz 1 der Baunutzungsverordnung sowie Stellplätze sind nicht zulässig.

- Im Kerngebiet ist nach Abgang des vorhandenen Laubbaums (Naturdenkmal) ein einheimischer Laubbaum mit einem Stammumfang von mindestens 25 cm nachzupflanzen und zu erhalten.
- Zum Schutz vor Lärm muss im allgemeinen Wohngebiet entlang der Bahnanlage ein Aufenthaltsraum von Wohnungen, bei Wohnungen mit mehr als zwei Aufenthaltsräumen müssen mindestens zwei Aufenthaltsräume mit den notwendigen Fenstern von der Bahnseite abgewandt sein.
- Im Geltungsbereich des Bebauungsplans ist die Verwendung von Erdgas oder Heizöl EL als Brennstoff zugelassen. Die Verwendung anderer Brennstoffe ist dann zulässig, wenn sichergestellt ist, dass die Massenströme von Schwefeldioxyden, Stickstoffoxiden und Staub bezogen auf den Energiegehalt des eingesetzten Brennstoffs vergleichbar höchstens denen von Heizöl EL sind.
- Die Geltungsbereichsgrenze zwischen den Punkten D und E sowie zwischen den Punkten F und G ist zugleich Straßenbegrenzungslinie.
- Im Geltungsbereich des Bebauungsplans treten alle bisherigen Festsetzungen und baurechtlichen Vorschriften, die verbindliche Regelungen der in § 9 Abs. 1 des Baugesetzbuchs bezeichneten Art betreffen, außer Kraft.

| Koordinatenverzeichnis<br>Koordinatensystem Söldner Berlin Netz 88 |          |          |  |
|--------------------------------------------------------------------|----------|----------|--|
| Punktnummer                                                        | y        | x        |  |
| 1                                                                  | 22342,07 | 21726,97 |  |
| 2                                                                  | 22333,97 | 21712,40 |  |
| 3                                                                  | 22329,71 | 21705,69 |  |
| 4                                                                  | 22314,93 | 21686,76 |  |
| 5                                                                  | 22290,63 | 21657,89 |  |
| 6                                                                  | 22290,46 | 21658,01 |  |
| 7                                                                  | 22289,34 | 21656,64 |  |
| 8                                                                  | 22244,08 | 21613,24 |  |
| 9                                                                  | 22299,21 | 21735,93 |  |
| 10                                                                 | 22420,50 | 21707,99 |  |
| 11                                                                 | 22444,14 | 21680,60 |  |

## Abzeichnung

### Nebenzzeichnung

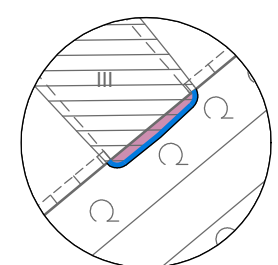

Baugrenzen und Art der Nutzung  
für das zulässige II. - V. Vollgeschoss

## Bebauungsplan II – 200g

für das Gelände zwischen

der Straße Alt-Moabit, Moltkebrücke,  
Spree, Verlängerung der Ingeborg-  
Drewitz-Allee, Ingeborg-Drewitz-  
Allee, der Stadtbahn und

dem Flurstück 447

im Bezirk Mitte, Ortsteil Moabit

| Zeichenerklärung<br>Festsetzungen                                                                  |               |     |   |
|---|---------------|-----|---|
| Art und Maß der baulichen Nutzung, Bauweise, Baulinien, Baugrenzen, Höhe baulicher Anlagen         |               |     |   |
| Kernsiedlungsgebiet                                                                                | (§ 2 BauVO)   | WS  | Grundflächenzahl                                                                                   |
| Reines Wohngebiet                                                                                  | (§ 3 BauVO)   | WE  | Grundfläche                                                                                        |
| Allgemeines Wohngebiet                                                                             | (§ 4 BauVO)   | WA  | Zahl der Vollgeschosse                                                                             |
| Besonderes Wohngebiet                                                                              | (§ 4a BauVO)  | WB  | als Höchstmaß                                                                                      |
| Dortgebiet                                                                                         | (§ 5 BauVO)   | DB  | als Mindest- und Höchstmaß                                                                         |
| Mischgebiet                                                                                        | (§ 6 BauVO)   | MI  | zwingend                                                                                           |
| Kerngebiet                                                                                         | (§ 7 BauVO)   | MK  | offene Bauweise                                                                                    |
| Gewerbegebiet                                                                                      | (§ 8 BauVO)   | GE  | Nur Einzelhäuser zulässig                                                                          |
| Industriegebiet                                                                                    | (§ 9 BauVO)   | IN  | Nur Doppelhäuser zulässig                                                                          |
| Sondergebiet (Einflughafen)                                                                        | (§ 10 BauVO)  | SO  | Nur Hangarungen zulässig                                                                           |
| Sonstiges Sondergebiet                                                                             | (§ 11 BauVO)  | UN  | Nur Einzel- und Doppelhäuser zulässig                                                              |
| WUCHENENDAUERSCHREIBUNG                                                                            |               |     |   |
| Strassenbauweise                                                                                   | (§ 12 BauVO)  | STR | Gestaltete Bauweise                                                                                |
| Bauweise                                                                                           | (§ 13 BauVO)  | BAU | Bauweise                                                                                           |
| Baugrenze                                                                                          | (§ 14 BauVO)  | BAU | Baugrenze                                                                                          |
| Linie zur Abgrenzung d. Umfangs von Abweichungen                                                   | (§ 15 BauVO)  | BAU | Linie zur Abgrenzung d. Umfangs von Abweichungen                                                   |
| Höhe baulicher Anlagen über einem Bezugspunkt                                                      |               |     |   |
| als Höchstmaß                                                                                      | (§ 16 BauVO)  | H   | als Höchstmaß                                                                                      |
| als Mindest- und Höchstmaß                                                                         | (§ 17 BauVO)  | TH  | als Mindest- und Höchstmaß                                                                         |
| als Höchstmaß                                                                                      | (§ 18 BauVO)  | GF  | als Höchstmaß                                                                                      |
| als Mindest- und Höchstmaß                                                                         | (§ 19 BauVO)  | GF  | als Mindest- und Höchstmaß                                                                         |
| Baumasse                                                                                           | (§ 20 BauVO)  | BAU | Baumasse                                                                                           |
| Flächen für den Gemeinbedarf                                                                       | (§ 21 BauVO)  | BAU | Flächen für den Gemeinbedarf                                                                       |
| JUGENDFREIZEITGEBIET                                                                               |               |     |   |
| Verkehrsfläche                                                                                     | (§ 22 BauVO)  | VER | Verkehrsfläche                                                                                     |
| Verkehrsfläche besonderer Zweckbestimmung                                                          | (§ 23 BauVO)  | VER | Verkehrsfläche besonderer Zweckbestimmung                                                          |
| öffentliche Parkfläche                                                                             | (§ 24 BauVO)  | VER | öffentliche Parkfläche                                                                             |
| Flächen für die Versorgungsanlagen, für die Abfallabfuhr und Abwasserbeseitigung sowie für Anlagen | (§ 25 BauVO)  | VER | Flächen für die Versorgungsanlagen, für die Abfallabfuhr und Abwasserbeseitigung sowie für Anlagen |
| Grünfläche                                                                                         | (§ 26 BauVO)  | VER | Grünfläche                                                                                         |
| Grünfläche besonderer Zweckbestimmung                                                              | (§ 27 BauVO)  | VER | Grünfläche besonderer Zweckbestimmung                                                              |
| Grünfläche besonderer Zweckbestimmung                                                              | (§ 28 BauVO)  | VER | Grünfläche besonderer Zweckbestimmung                                                              |
| Grünfläche besonderer Zweckbestimmung                                                              | (§ 100 BauVO) | VER | Grünfläche besonderer Zweckbestimmung                                                              |

Bebauungsplan II-200g  
f. 22.06.2006

Bebauungsplan II-200a  
f. 31.05.2006

Hiermit wird beglaubigt, dass der Inhalt dieser Abzeichnung mit dem Inhalt der Urschrift des Bebauungsplans II-200g festgesetzt am 05.09.2011, übereinstimmt.

Berlin, den 23.12.2011  
Bezirksamt Mitte von Berlin  
Abt. Stadtentwicklung  
Vermessungsamt

Elsner

Im Auftrag

Aufgestellt: Berlin, den 08. April 2010

Senatsverwaltung für Stadtentwicklung

für die Abteilung III

Vermessungsamt Mitte

Willamowski

Arbeitsleiter

für die Abteilung II

A. Schoen

Leiterin des Hauptstadtdirektors

Der Bebauungsplan wurde in der Zeit vom 26.04.2010 bis einschließlich 26.05.2010 öffentlich ausgestellt und hat die Zustimmung des Abgeordnetenhauses von Berlin am 07.10.2010 erhalten.

Berlin, den 17.08.2011

Senatsverwaltung für Stadtentwicklung

Abteilung II

Kühne

Abteilungsleiter

Der Bebauungsplan ist aufgrund § 10 Abs. 1 des Baugesetzbuchs in Verbindung mit § 9 Abs. 3, § 8 Abs. 1 und § 11 Abs. 1 des Gesetzes zur Ausführung des Baugesetzbuchs durch Verordnung vom heutigen Tage festgesetzt worden.

Berlin, den 05.09.2011

Senatsverwaltung für Stadtentwicklung

Ingeborg Junge-Reyer

Senatorin

Die Verordnung ist am 30.09.2011 im Gesetz- und Verordnungsblatt für Berlin auf S. 493 verkündet worden.