

[illegible][illegible]

für die Grundstücke
Drontheimer Straße 28-38,
Tromsøer Straße 6
im Bezirk Mitte,
Ortsteil Gesundbrunnen

[illegible]

Bezirksamt Mitte von Berlin
Abt. Stadtentwicklung

Amtsleiter *D. Dubra*
Bezirksstadtrat

Berlin, den 26.02.2008
Bezirksamt Mitte von

Abt. Stadtentwicklung
Fachbereich Stadtplanung
Laduch

Amtsleiterin

St. Petersburg, 18. März 1871.

des Gesetzes zur Ausrichtung des Baugesetzbuchs durch Verordnung vom heutigen Tage festgesetzt worden.
Berlin, den 27.05.2008
Bezirksamt Mitte von Berlin

<i>Dr. Christian Hanke</i> Bezirksbürgermeister	<i>Gothke</i> Bezirksstadtrat
--	----------------------------------

Die Verordnung ist am 17.06.2008 im Gesetz- und Verordnungsblatt für Berlin auf S. 144 verkündet worden.

Hiermit wird beglaubigt, dass der Inhalt dieser Abzeichnung mit dem Inhalt der Urschrift des Bebauungsplanes 1-37 festgesetzt am 27.05.2008, übereinstimmt.


Berlin, den 10.07.2008
Bezirksamt Mitte von Berlin
Abt. Stadtentwicklung
Vermessungsamt

Elsner

Im Auftrag

Zu diesem Bebauungsplan gehört ein Grundstücksverzeichnis

Maßstab 1:1000

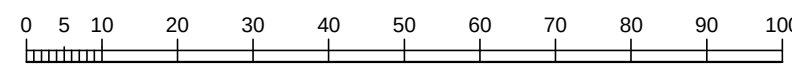

Planunterlage: ALK - Berlin 1:1000
Stand April 2006

Zu diesem Bebauungsplan gehört das
Deckblatt vom 22.08.2007
(in diese Abzeichnung eingearbeitet).

1 - 37