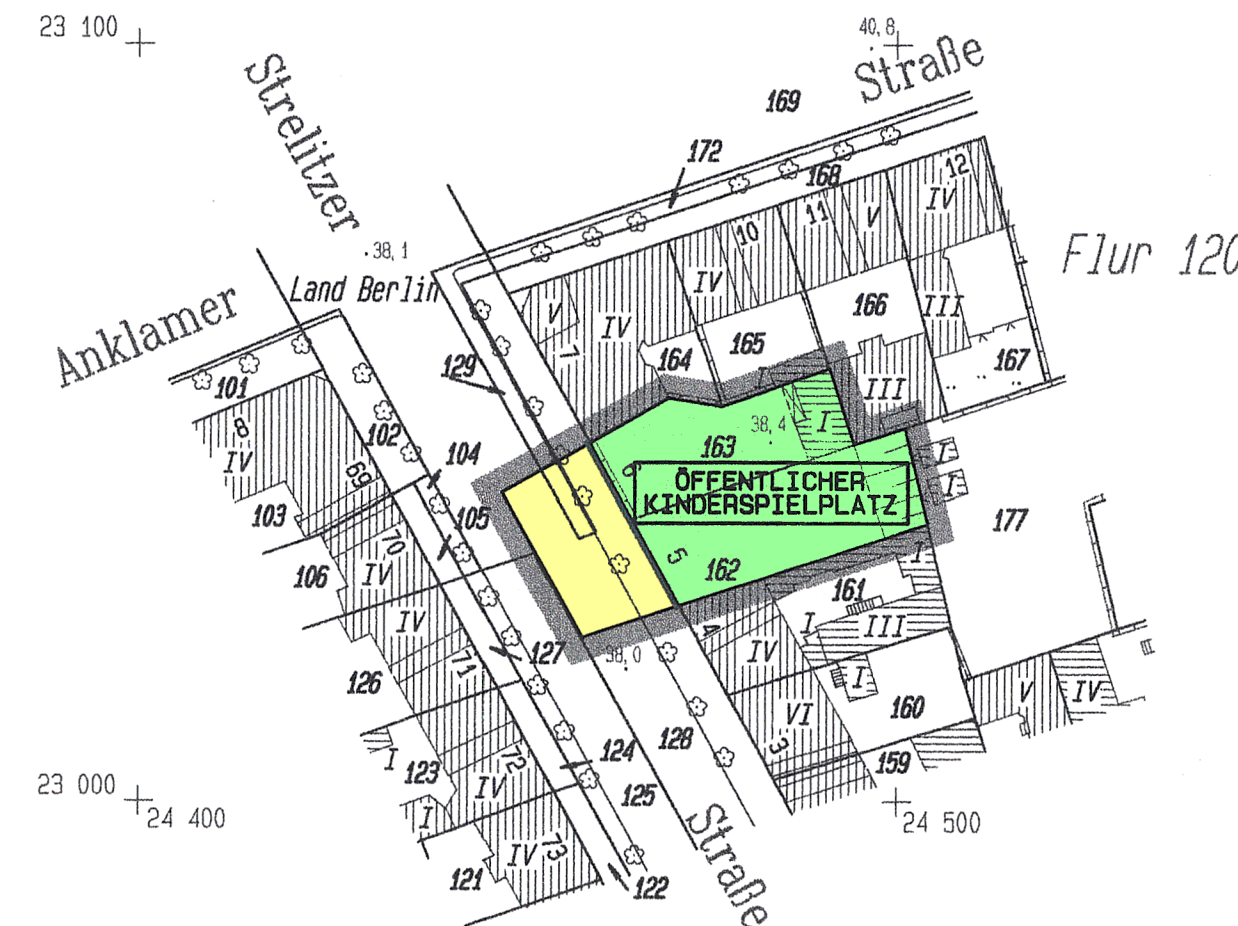


Strelitzer Straße 5 und 6

im Bezirk Mitte

Übersichtskarte 1 : 10 000

[illegible]

Die vorstehende Zeichenerklärung enthält alle gebräuchlichen Planzeichen, auch soweit sie in diesem Bebauungsplan nicht verwendet werden. Zugrunde gelegt sind die Baunutzungsverordnung (BauNVO) in der Fassung vom 23. Januar 1990 und die Planzeichenverordnung 1990 (PlanZV 1990) vom 18. Dezember 1990.

Aufgestellt: Berlin, den 29.12.1999
Bezirksamt Mitte von Berlin
Abt. Ökologische Stadtentwicklung, Bauen und Wohnen

Vermessungsamt
i.V. Wittstock
Amtsleiter

Stadtplanungsamt
Laduch
Anteileiten

Flier1

in der Zeit vom 03.01.2000 bis einschließlich 03.02.2000 öffentlich ausgelegt.
Die Bezirksverordnetenversammlung hat den Bebauungsplan

am 13.04.2000 beschlossen.

Berlin, den 14.04.2000
Bezirksamt Mitte von Berlin
Abt. Ökologische Stadtentwicklung, Bauen und Wohnen
Stadtplanungsamt

i.V. Klette
Anteilhaber

Abs.1 des Baugesetzbuchs

Bezirksamt Mitte von Berlin

Zeller
Bezirkskassenzeichen

Flier1

Die Verordnung ist am 31.03.2001 im Gesetz- und Verordnungsblatt für Berlin auf S.70 verkündet worden.

Hiermit wird beglaubigt, dass der Inhalt dieser
Abzeichnung mit dem Inhalt der Urschrift des
Bebauungsplanes I-30 vom 06.03.2001
übereinstimmt.

Berlin, den 24.05.02
Bezirksamt Mitte von Berlin
Abt. Stadtentwicklung
Vermessungsamt

Im Auftrag

Zu diesem Bebauungsplan gehört ein Grundstücksverzeichnis

Maßstab 1: 1000

1-30

Planunterlage: Karte von Berlin 1:1000
Stand August 1999