
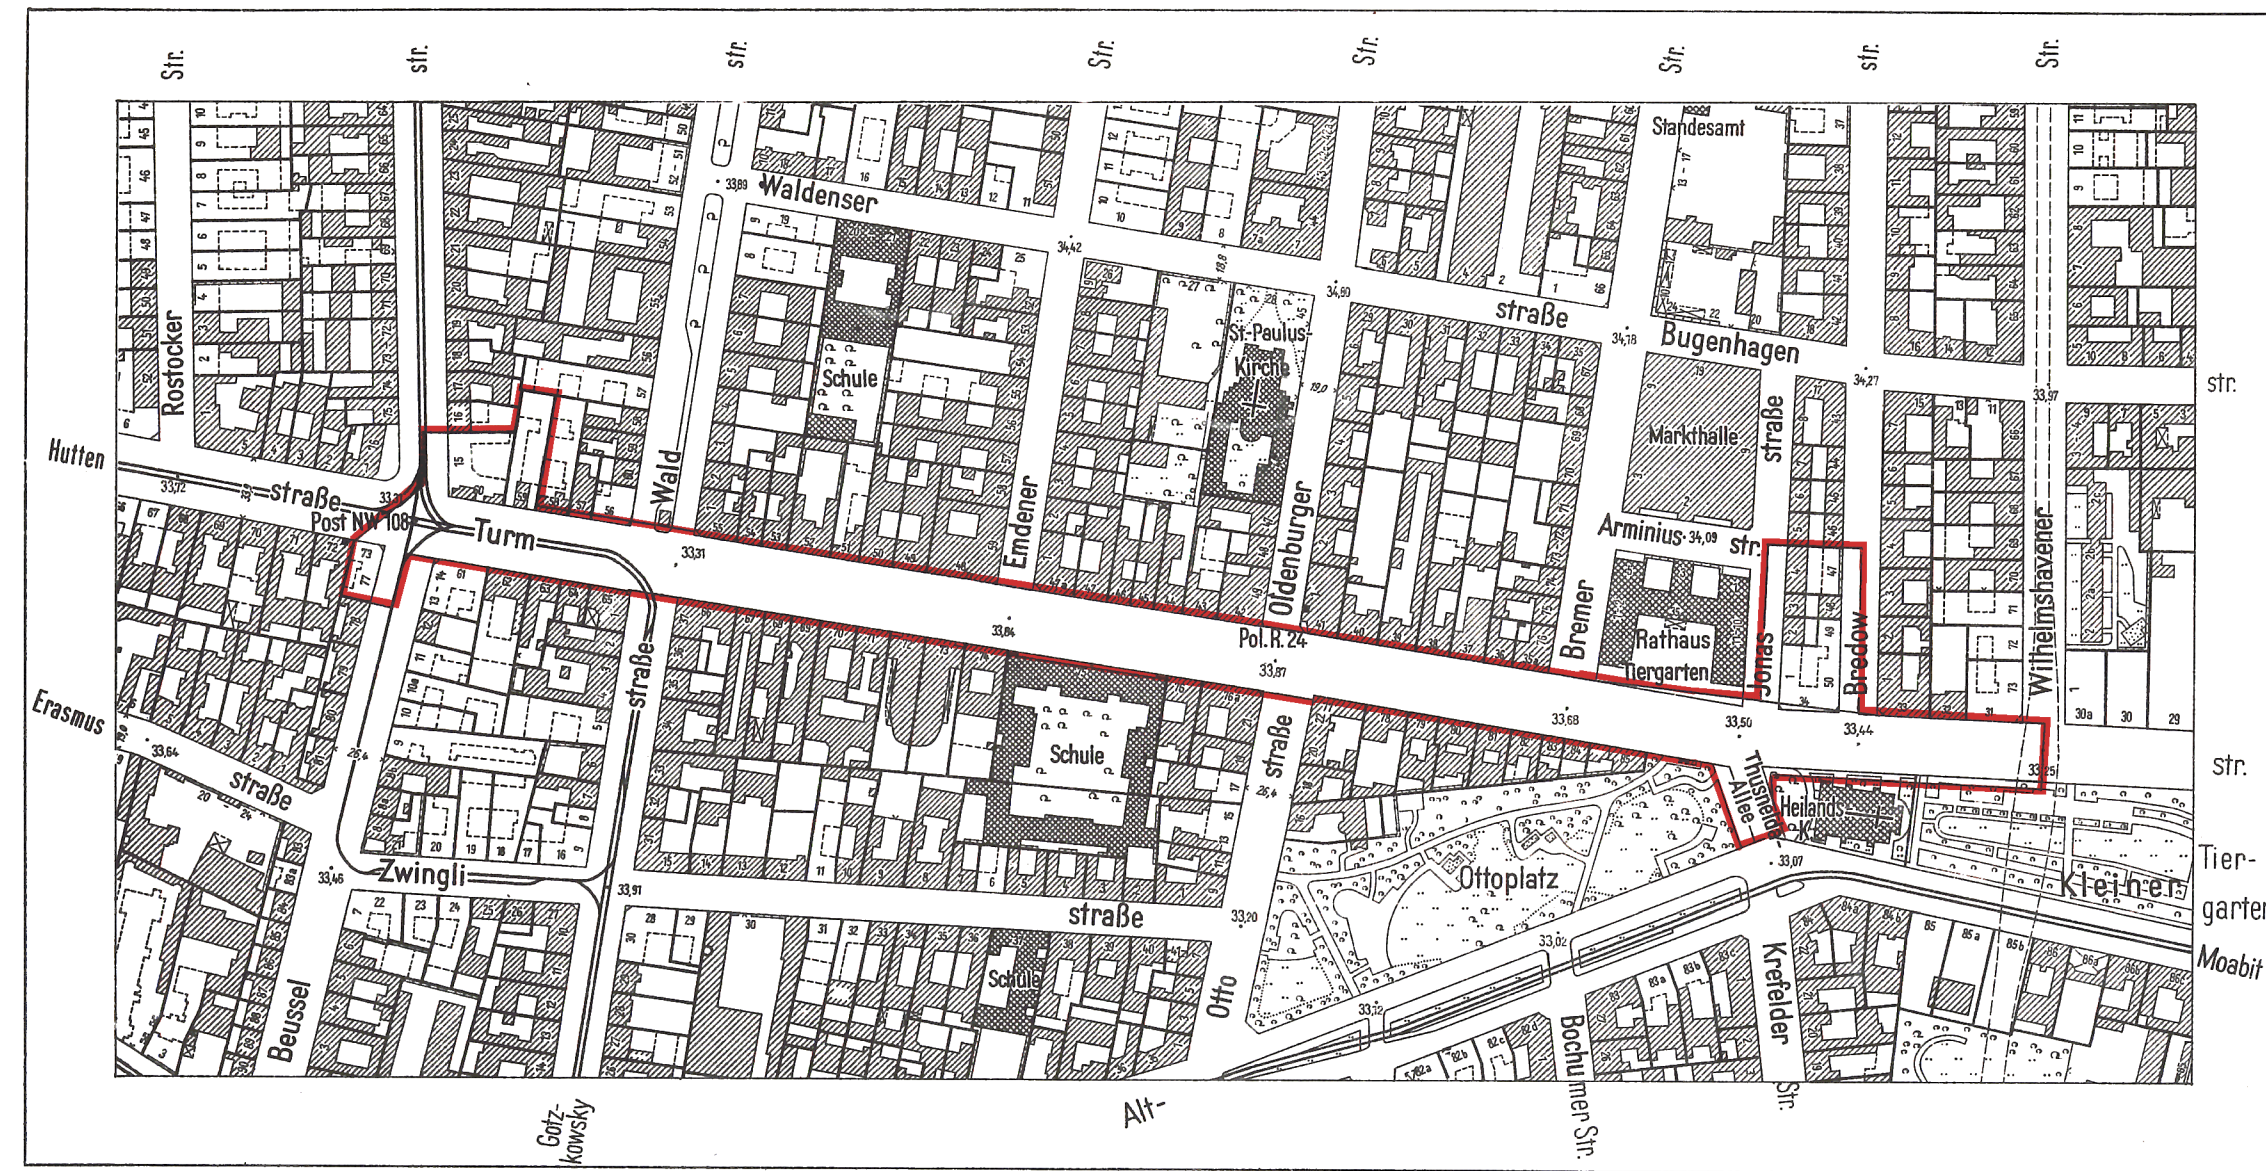


Bebauungsplan II-49

für die
Turmstraße

zwischen
Beusselstraße und Wilhelmshavener Straße
im Bezirk Tiergarten

Maßstab 1:1000

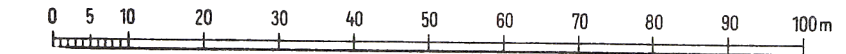

Planergänzungsbestimmungen

1. Die Einteilung des Straßenraumes und die Anordnung der künftigen U-Bahneingänge sind nicht Gegenstand der Festsetzung.
2. Die Straßenbegrenzungslinie zwischen den Punkten A und B ist zugleich Baugrenze.


Die eingetragenen Straßen- und Baufluchtlinien sind, soweit Fluchtlinienpläne nicht vorliegen, vorhandenen Unterlagen (B-Pläne des Zentr. Verm. Amtes, Akten der Baupolizei u. ä.) entnommen. Die Feststellungsdaten dieser Fluchtlinien sind nicht bekannt.

A. Festsetzungen

Begrenzungslinien

festgesetzt	festzusetzen	aufzuheben	
			Geltungsbereichsgrenze
			Straßen- und Baufluchtlinie
			Straßenfluchtlinie
			Baufluchtlinie
			Freiflächengrenze
			Straßenbegrenzungslinie
			Straßenbegrenzungslinie (bisher Straßenfluchtlinie)


Nicht überbaubare Flächen,
Verkehrsflächen,
Grünflächen usw.

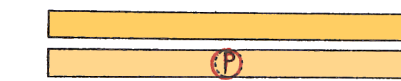

öffentliche Straßen, Wege und Plätze
öffentlicher Parkplatz


B. Nachrichtliche Eintragungen

Gebäude
Bestand
mit Geschoßanzahl

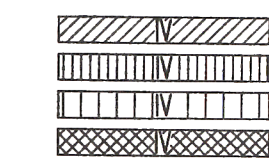

Wohn- und Mischbauten
Geschäfts- Lager- Gewerbe
und Industriebauten
öffentliche Gebäude

Grenzen usw.

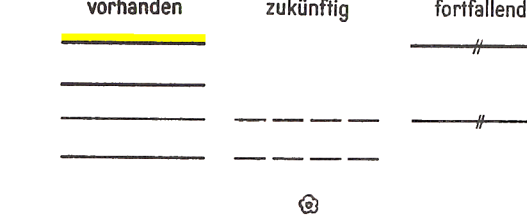

Grundstücksgrenze
Eigentumsgrenze
Bordkannte
Gleisachse
geschützte Bäume (Baumschutzverordnung)



II-49

Zu diesem Bebauungsplan gehört ein Eigentümerverzeichnis

tlw. außer Kraft durch Beb.plan II-151

Alt-Moabit

Die Übereinstimmung der Abzeichnung
mit dem Original des Bebauungsplans
bescheinigt

Berlin, den 4. September 1964

Der Senator für Bau- und Wohnungswesen V
Im Auftrage

rat
Vermessungsdirektor

Aufgestellt:

Der Senator
für Bau- und Wohnungswesen V

Im Auftrage:
Garbe

Bezirksamt Tiergarten
Abt. Bau- und Wohnungswesen
Amt für Stadtplanung

Lange
Amtsleiter

Berlin, den 6. 3. 1963
Nagel
Bezirksstadtrat

Der Bebauungsplan hat die Zustimmung der Bezirksverordnetenversammlung
mit Beschluß vom 25. 1. 1961 erhalten und wurde
in der Zeit vom 1. 4. 1963 bis 30. 4. 1963 öffentlich ausgelegt.

Berlin, den 14. 11. 1963

Bezirksamt Tiergarten
Abt. Bau- und Wohnungswesen
Amt für Stadtplanung

Lange
Amtsleiter

Der Bebauungsplan ist auf Grund des §10 des Bundesbaugesetzes
vom 23. Juni 1960 (BGBl. I S. 341/GVBl. S. 665, 1077) in Verbindung mit §4 des Gesetzes zur
Ausführung des Bundesbaugesetzes vom 21. Oktober 1960 (GVBl. S. 1080)
durch Verordnung vom heutigen Tage festgesetzt worden.

Berlin, den 4. August 1964

Der Senator für Bau- und Wohnungswesen
Schwedler

Die Verordnung ist am 25. 8. 1964 im Gesetz- und Verordnungsblatt
für Berlin auf S. 899 verkündet worden.