

Punktnummer	Rechtswert	Hochwert	Radius	z-Wert (Oberkante in Meter über NN)	
D.1	22773.34	20395.54			
D.2	22771.98	20404.38			
D.3	22769.70	20419.20			
D.4	22766.23	20441.74			
D.5	22763.24	20461.22			
D.6	22796.47	20450.37			
D.7	22848.95	20417.48			
D.8	22831.30	20406.26			
D.9	22790.82	20428.34			
D.10	22797.92	20382.13			
E.1.1	22846.19	20399.97			
E.1.2	22862.12	20402.79			
E.1.3	22863.96	20379.11			
E.1.4	22852.90	20377.19			
E.2.1	22906.51	20391.39			
E.2.2	22919.58	20384.27			
E.2.3	22893.65	20371.18			
E.2.4	22869.83	20379.09			
E.2.5	22871.81	20402.76			
E.2.6	22901.65	20394.04			
F.1	22929.04	20379.11			
F.2	23011.15	20334.33			
F.3	22979.90	20330.42			
F.4	22968.94	20329.04			
F.5	22964.16	20331.64			
F.6	22955.90	20316.37			
F.7	22919.08	20336.39			
F.8	22920.91	20352.04			
F.9	22906.50	20344.76			
F.10	22897.26	20363.06			
F.11	22930.95	20357.11			
H.1	22909.39	20379.13			
H.2	22915.98	20372.51			
H.3	22926.78	20355.00			
H.4	22929.11	20348.41			
H.5	22929.65	20330.64			
H.6	22926.44	20322.00			
H.7	22905.30	20304.74			
H.8	22871.80	20303.89			
H.9	22861.22	20307.41			
H.10	22824.60	20348.74			
H.11	22827.45	20375.52			
H.12	22848.42	20392.41			
H.13	22862.73	20394.93			
H.14	22871.15	20394.91			
H.15	22902.17	20384.57			
R.1	22858.34	20358.67			
R.2	22886.95	20367.09			
R.3	22895.37	20338.48			
R.4	22866.76	20330.07			
R.5	22872.65	20346.74	69,39 m		
R.6	22719.28	20267.29	199,08 m		
R.7	22998.57	20334.56	29,87 m		
R.8	22998.57	20336.42	37,31 m		
R.9	22998.50	20337.01	37,90 m		

Nebenzeichnung 6

Nebenzeichnung 5
Baugrenzen und
Art der baulichen Nutzung
unterhalb von 33,80m über NN

Hiermit wird beglaubigt, daß der Inhalt dieser Abzeichnung mit dem Inhalt der gezeichneten Urschrift des Bebauungsplanes vom 10. Januar 1936 übereinstimmt.

Berlin, den 13.5.96

Bezirksamt Tiertagen von Berlin
Abt. Bau- und Wohnungswesen
Vermessungsamt

Im Auftrag 

Zu diesem Bebauungsplan gehört das
Deckblatt vom 8. November 1935
(in diese Abzeichnung eingearbeitet)

Punktnummer	Rechtswert	Hochwert	Radius	z-Wert (Oberkante in Meter über NN)	
B1.1	22961.34	20302.96			
B1.2	22868.94	20291.39			
B1.3	22853.48	20289.45			
B1.4	22867.50	20321.98			
B1.5	22875.36	20319.36			
B1.6	22900.82	20319.96			
B1.7	22912.50	20329.60			
B2.1	22858.10	20300.17			
B2.2	22827.42	20325.05			
B2.3	22817.04	20346.52			
B2.4	22820.55	20379.28			
B2.5	22841.40	20367.91			
B2.6	22839.83	20353.22			
B2.7	22854.04	20361.02			
B2.8	22852.51	20358.22			
B2.9	22864.13	20339.47			
B2.10	22855.41	20329.43			
C.1	22838.75	20287.36			
C.2	22790.85	20281.61			
C.3	22786.65	20308.93			
C.4	22784.79	20321.03			
C.5	22777.30	20369.78			
C.6	22775.74	20379.91			
C.7	22799.92	20366.73			
C.8	22805.93	20327.64			
C.9	22810.19	20316.52			
C.10	22812.49	20312.16			

Nebenzeichnung

Nebenzeichnung 4

Nebenzeichnung 3

Nebenzeichnung 2

Punktnummer	Rechtswert	Hochwert	Radius	z-Wert (Oberkante in Meter über NN)	
A.1	23024.49	20328.02			
A.2	23025.33	20321.27			
A.3	23032.68	20322.19			
A.4	23032.83	20320.96			
A.5	23030.12	20316.12			
A.6	23020.14	20305.89			
A.7	23003.21	20299.40			
A.8	22985.34	20301.54			
A.9	22978.32	20305.09			
A.10	22968.62	20314.17			
A.11	22964.81	20320.54			
A.12	22971.75	203214.1			
A.13	22988.64	20306.38			
B.1	22761.43	20472.98			
B.2	22763.39	20473.41			
B.3	22804.78	20452.47			
B.4	22853.54	20425.90			
B.5	22872.86	20415.37			
B.6	22924.93	20386.97			
B.7	22934.38	20381.81			
B.8	23017.66	20336.39			
B.9	23030.43	20329.43			
B.10	23031.87	20328.64			
B.11	23037.21	20336.07			
B.12	23036.82	20303.61			
B.13	22806.86	20377.25			

[illegible]

In diesem Koordinatenverzeichnis nicht mit Rechts- und Hochwerten definierten Punkten werden in der Planzeichnung durch Maßangaben definiert.

Basis der Koordinaten ist das Landeskoordinatensystem Soldner-Berlin. Der fiktive Koordinatennullpunkt liegt 40.000 m westlich und 10.000 m südlich vom trigonometrischen Punkt Muggelberg, dem Koordinatenangriffspunkt des Bezugssystems Soldner-Berlin.

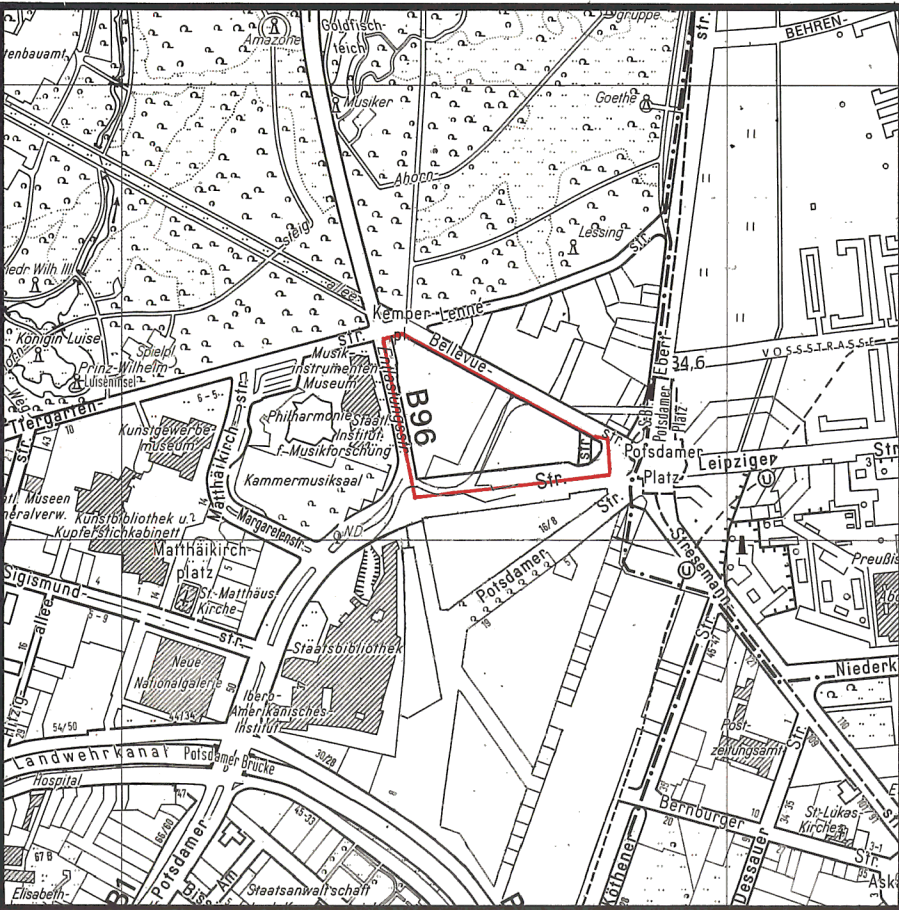
Die Punkte ohne Höhenangaben im Koordinatenverzeichnis (zweidimensional bestimmte Punkte) und die durch solche Punkte definierten Linien und Flächen gelten durchgehend für alle Höhen bzw. Ebenen.

In der Höhe bzw. Tiefe begrenzte Räume werden durch Festsetzung von Punkten mit Höhenangaben (dreidimensional bestimmte Punkte) in Verbindung mit einer textlichen Festsetzung bestimmt.

Definition von Teilflächen des Kerngebietes

- Die Fläche des Blockes A ist definiert durch die Punkte A.1, A.2, A.3, A.4, A.5, A.6, A.7, A.8, A.9, A.10, A.11, A.12, A.1.
- Die Fläche des Blockes B1 ist definiert durch die Punkte B1.1, B1.2, B1.3, B1.4, B1.5, B1.6, B1.7, B1.1.
- Die Fläche des Blockes B2 ist definiert durch die Punkte B2.1, B2.2, B2.3, B2.4, B2.5, B2.7, B2.8, B2.9, B2.10, B1.4, B2.1.
- Die Fläche des Blockes C ist definiert durch die Punkte C.1, C.2, C.3, C.4, C.5, C.6, C.7, C.8, C.9, C.10, C.1.
- Die Fläche des Blockes D ist definiert durch die Punkte D.1, D.2, D.3, D.4, D.5, D.6, D.7, D.8, D.9, D.10, D.1.
- Die Fläche des Blockes E1 ist definiert durch die Punkte E1.1, E1.2, E2.5, E2.4, E1.3, E1.4, B2.5, B2.4, E1.1.
- Die Fläche des Blockes E2 ist definiert durch die Punkte E2.1, E2.2, E2.3, E2.4, E2.5, E2.1.
- Die Fläche des Blockes F ist definiert durch die Punkte F.1, F.2, F.3, F.4, F.5, F.6, F.7, F.8, F.9, F.10, F.1.
- Die Fläche W1 ist definiert durch die Punkte C.1, C.10, C.9, C.8, C.7, C.6, D.1, D.10, B.13, D.9, D.7, B.5, E2.1, E1.1, B2.4, B2.3, B2.2, B2.1, B1.3, C.3.
- Die Fläche W2 ist definiert durch die Punkte B.1, B.2, B.1, B.10, B.2, B.9, B.8, B.7, B2.5, E1.4, E1.3, E1.2, E2.4, E2.3, E2.2, B.6, B.7, F.1, F.10, F.9, F.8, F.7, B1.7, B1.6, B1.5, B1.2, B1.3.
- Die Fläche W3 ist definiert durch die Punkte B.13, D.10, D.9, D.8, B.13.

Übersichtskarte 1:10 000

m
h-FNP 94

Maßstab 1:25 000



Zeichenerklärung

Bauflächen

	Wohnbaufläche, W1 (GFZ über 1,5)		Gemischte Baufläche, M1 (GFZ über 1,5)
	Wohnbaufläche, W2 (GFZ bis 1,5)		Gemischte Baufläche, M2 (GFZ bis 1,5)
	Wohnbaufläche, W3 (GFZ bis 0,8)		Gewerbliche Baufläche, G1 (GFZ über 0,4)
	Wohnbaufläche, W4 (GFZ bis 0,4)		Einzelhandelskonzentration, E1 (GFZ über 0,4)
	Sonderbaufläche Hauptstadtfunktionen (H)		Sonderbaufläche entspr. Zweckbestimmung mit hohem Grünanteil
	Sonderbaufläche entspr. Zweckbestimmung		Sonderbaufläche entspr. Zweckbestimmung mit hohem Grünanteil

Gemeinbedarfsflächen

	Hochschule und Forschung		Kultur
	Schule		Verwaltung
	Krankenhaus		Post
	Sport		Sicherheit und Ordnung

Ver- und Entsorgungsanlagen

	Fläche mit gewerblichem Charakter /		Energie
	Fläche mit Mischnutzungscharakter		Betriebsbahnhof (Bahn und Bus)
	Fläche mit hohem Grünanteil /		
	Fläche mit landwirtschaftlicher Nutzung		

Verkehr

	Autobahn mit Anschlussstelle		Bahnhöfe
	Übergangsstreße		U-, S-, R-Bahn: Bahnhof über-/unterirdisch
	Hauptverkehrsstraße		Fernbahnhof (ICE / IC / EC) über-/unterirdisch
	Flughafen		Kleinbahn

Zu diesem Bebauungsplan gehört ein Grundstücksverzeichnis

Maßstab 1 : 1000

II-164 Blatt 1

Planunterlage: Karte von Berlin 1:1 000
Stand Juni 1995

Planunterlage: Karte von Berlin 1:1 000
Stand Juni 1995

