


Übersichtskarte 1:4000

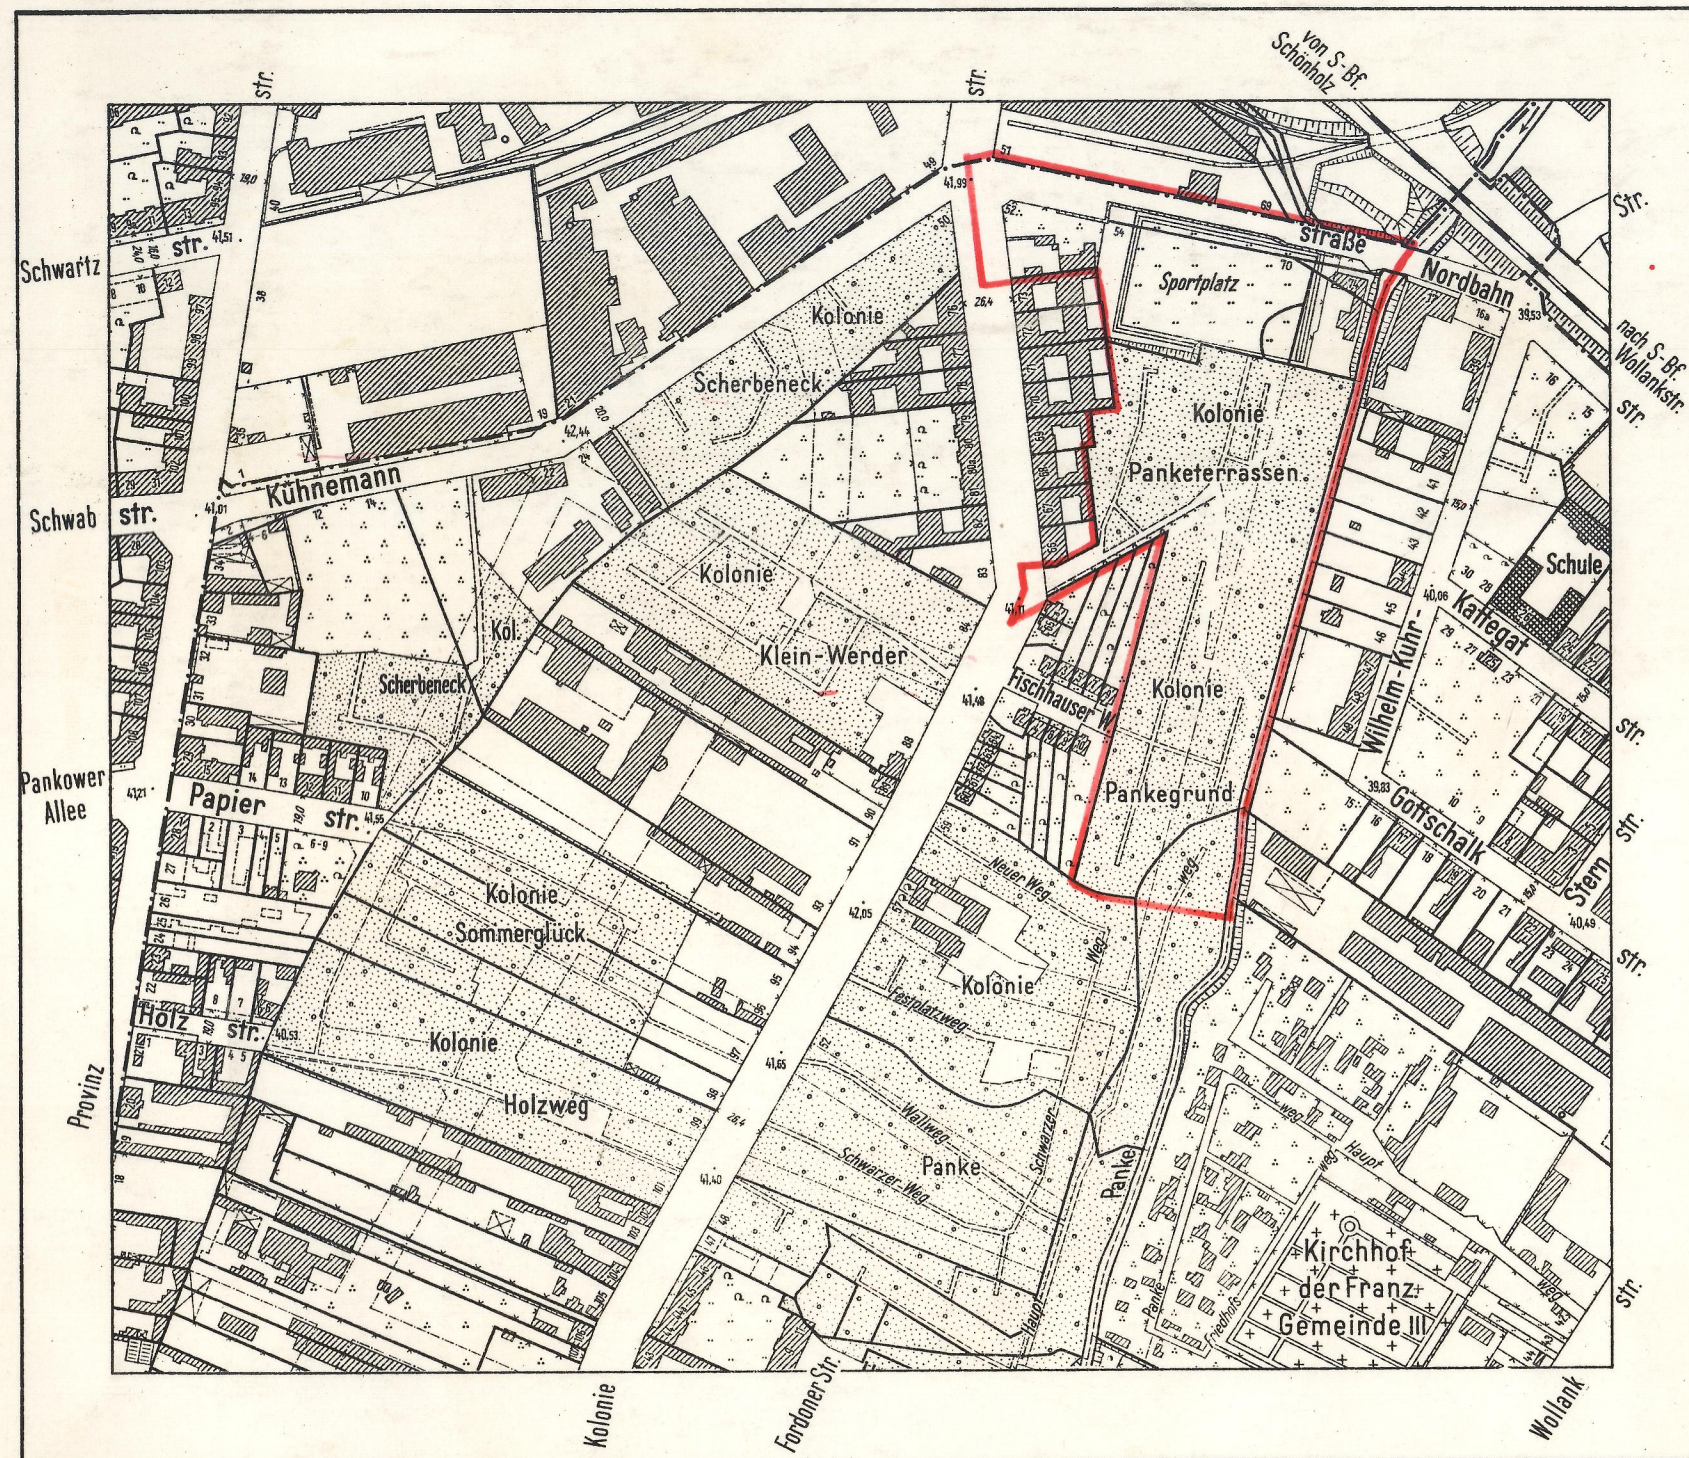

Abzeichnung Bebauungsplan III-84

für die Grundstücke
Kühnemannstraße 52/74,
Koloniestraße 65b, 74-75 und hinter 52-59 (teilweise)
im Bezirk Wedding

Maßstab 1:1000
0 5 10 20 30 40 50 60 70 80 90 100 m

Zeichenerklärung Festsetzungen

Verkehrsflächen:	
Straßenverkehrsflächen	
Straßenbegrenzungslinie	
Grünflächen:	z.B. [SPIELPL.]
Sonstige Festsetzungen:	
Abgrenzung unterschiedlicher Nutzung	
Grenze des räumlichen Geltungsbereiches	
Höhenlage ü. NN	• 38,1

Eintragungen als Vorschlag

Stellplatz mit Zahl der Ebenen	St11
Kinderspielfeld	K
Brücke	

Planunterlage

Wohngebäude mit Durchfahrt	
Geschäfts-, Gewerbe-, Industrie- oder Lagergebäude	
Geschößzahl	IV
Mauer	
Zaun, Hecke	
Brücke	
Gewässer	
Geländehöhe, Straßenhöhe	34,5
Bezirksgrenze	
Grundstücksgrenze	
Eigentumsgrenze	
Nach der Verordnung zum Schutze des Baumbestandes in Berlin geschützte Bäume	☼

Aufgestellt: Berlin, den 21. 3. 1967

Der Senator
für Bau- und Wohnungswesen V

Im Auftrage:
Hübner

Bezirksamt Wedding
Abt. Bau- und Wohnungswesen
Stadtplanungsamt

Klatt
Amtsleiter

Nicklitz
Bezirksstadtrat

Der Bebauungsplan hat die Zustimmung der Bezirksverordnetenversammlung mit Beschluß vom 15. 6. 1967 erhalten und wurde in der Zeit vom 17. 2. 1967 bis 16. 8. 1967 öffentlich ausgelegt.

Berlin, den 25. 8. 1967

Bezirksamt Wedding
Abt. Bau- und Wohnungswesen
Stadtplanungsamt

Klatt
Amtsleiter

Der Bebauungsplan ist auf Grund des § 10 des Bundesbaugesetzes vom 23. Juni 1960 (BGBl. I S. 341/GVBl. S. 665) in Verbindung mit § 4 Abs. 1 Satz 1 des Gesetzes zur Ausführung des Bundesbaugesetzes vom 21. Oktober 1960 (GVBl. S. 1080) durch Verordnung vom heutigen Tage festgesetzt worden.

Berlin, den 11. April 1968

Der Senator für Bau- und Wohnungswesen

Schwedler

Die Übereinstimmung der Abzeichnung
mit dem Original des Bebauungsplans
bescheinigt

Berlin, den 26. Juni 1968

Der Senator für Bau- und Wohnungswesen V

Im Auftrage

Klatt

III-84

Zu diesem Bebauungsplan gehört ein Eigentümerverzeichnis