


Übersichtskarte 1:4000

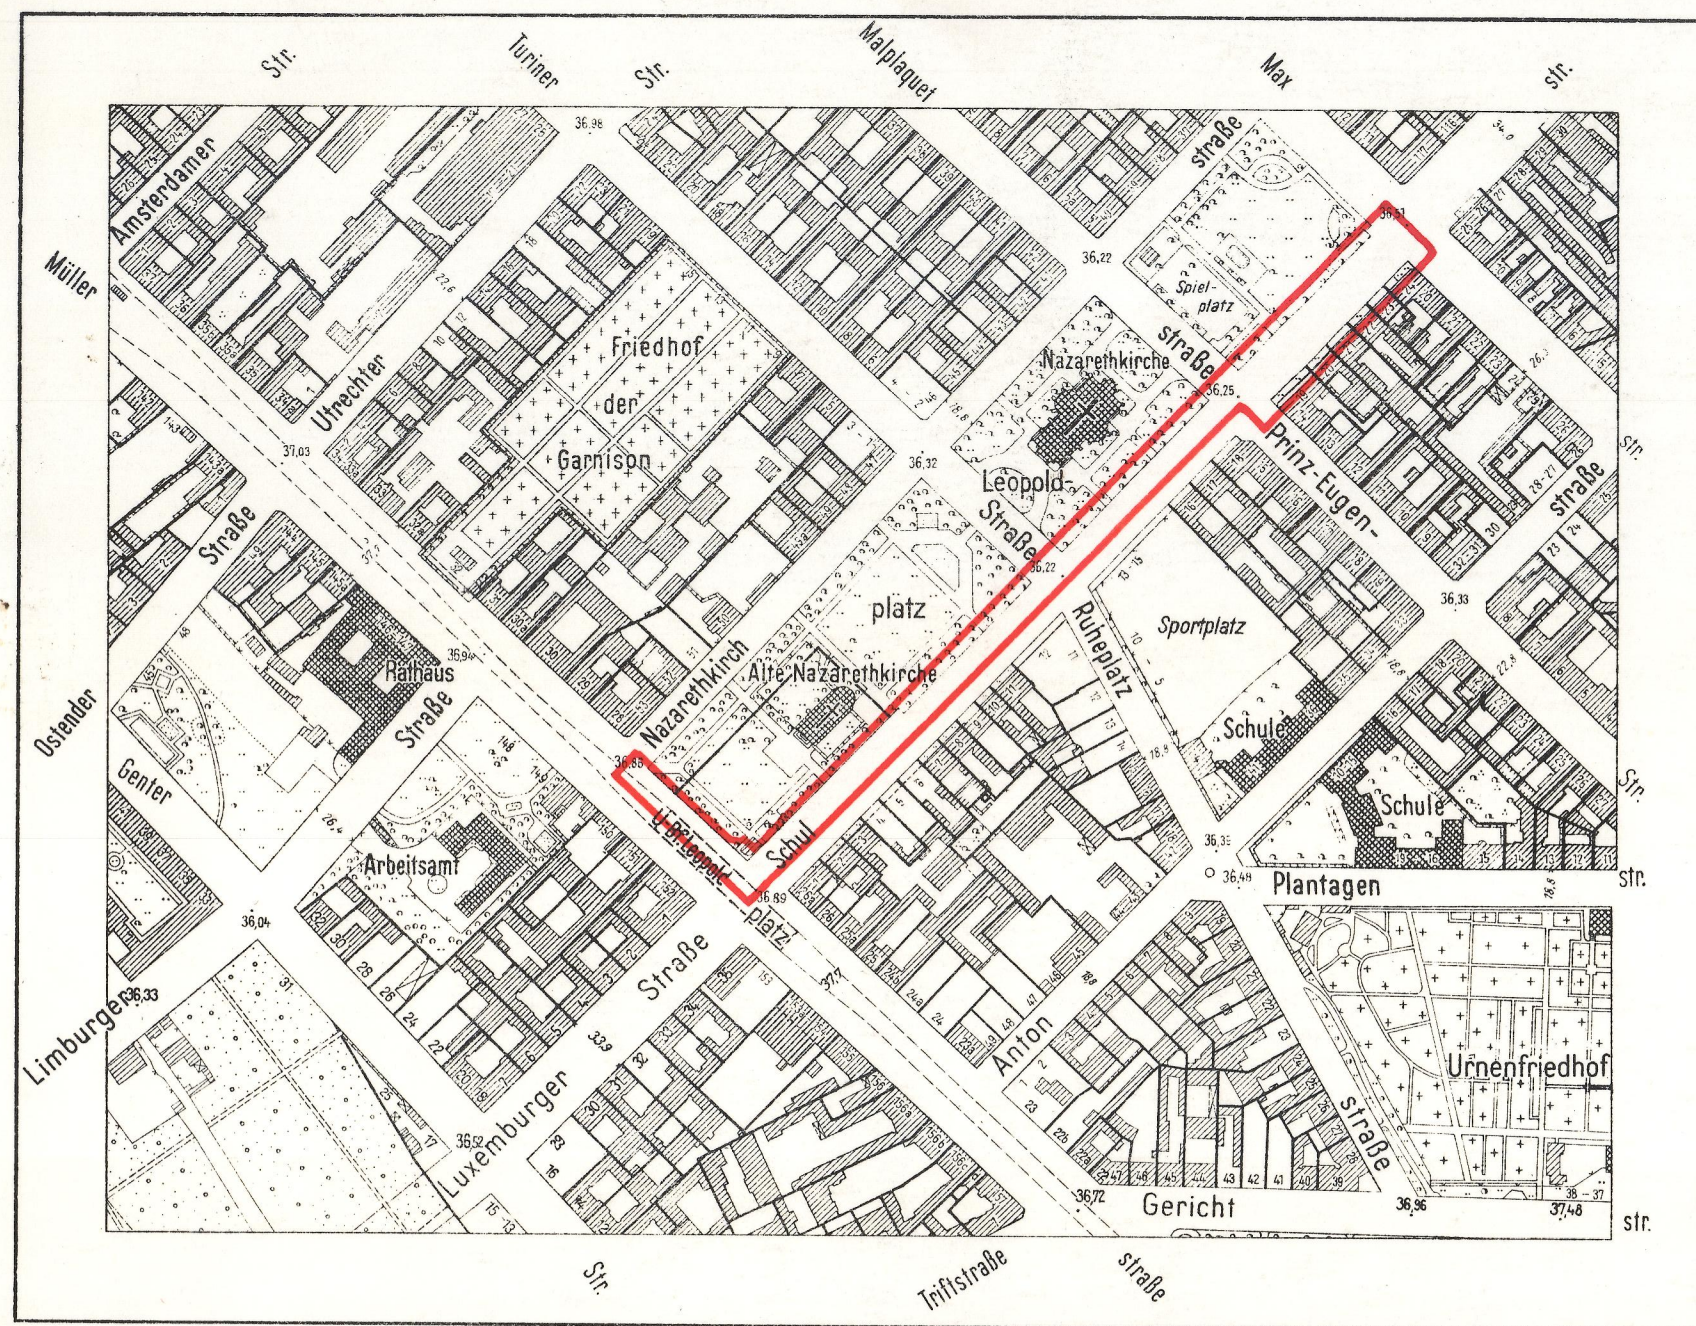

Die eingetragenen Straßen- und Baufluchtlinien sind, soweit Fluchtlinienpläne nicht vorliegen, vorhandenen Unterlagen (B-Pläne des Zentr. Verm. Amtes, Akten der Bauaufsicht u. ä.) entnommen. Die Feststellungsdaten dieser Fluchtlinien sind nicht bekannt.

Planergänzungsbestimmung
Die Einteilung des Straßenraumes ist nicht Gegenstand der Festsetzung.

III-86

Bebauungsplan III-46
f. 7. 1. 1966

Bebauungsplan III-80
f. 3. 9. 1963

Bebauungsplan III-72
f. 9. 9. 1963

Bebauungsplan III-81
f. 14. 7. 1964

Abzeichnung
Bebauungsplan III-86
für die Müllerstraße und Schulstraße
im Bereich des Leopoldplatzes
im Bezirk Wedding

Maßstab 1:1000
0 5 10 20 30 40 50 60 70 80 90 100m

- A. Festsetzungen**
- Begrenzungslinien
- festgesetzt festzusetzen aufzuheben
- Nicht überbaubare Flächen, Verkehrsflächen, Grünflächen usw.
- B. Nachrichtliche Eintragungen**
- Gebäude
- Bestand mit Geschößanzahl
- Grenzen usw.
- vorhanden zukünftig fortfallend
- Zeichenerklärung
- Geltungsbereichsgrenze
Straßenfluchtlinie
Straßenbegrenzungslinie
- öffentliche Straßen, Wege und Plätze
- Wohn- und Mischbauten
Geschäfts- Lager- Gewerbe- und Industriebauten
öffentliche Gebäude
- Grundstücksgrenze
Eigentumsgrenze
Bordkante
- geschützte Bäume (Baumschutzverordnung)

Eigentümerverzeichnis		
Grundbuchbezirk: Wedding		
Lage	Eigentümer	Grundbuch Bd. Bl.
Prinz-Eugen-Str. 14 Ecke Schulstr. 19	Meryn, Henryk	325 8889
Schulstr. 20	Arlt, Gisela, geb. Thiels, Frau	316 8604
Schulstr. 21	Wendorff, Hannelore, geb. Michel, Witwe, und Michel, Käthe	310 8439
Schulstr. 22	Scholtz, Max, Oberpostsekretär, und Ehefrau Gertrud, geb. Wagener und Mitigentümer	265 7081
Schulstr. 23	Fleischmann, Elisabeth, geb. Michels, Ehefrau und Schulz, Ilse, Küsterin	269 7192
Schulstr. 24 Ecke Maxstr. 20	Hanisch, Dieter, Student	237 6245
Müllerstr. 27	Nazareth-Kirchengemeinde	259 6909

Die Übereinstimmung der Abzeichnung mit dem Original des Bebauungsplans bescheinigt
Berlin, den 14. November 1966
Der Senator für Bau- und Wohnungswesen V

Im Auftrage
Schwedler
Vermessungsdirektor

Aufgestellt:
Der Senator für Bau- und Wohnungswesen V
Im Auftrage:
Hübner
Bezirksamt Wedding
Abt. Bau- und Wohnungswesen
Stadtplanungsamt
Klaff

Berlin, den 15. 3. 1966
Nicklitz
Bezirksstadtrat
Der Bebauungsplan hat die Zustimmung der Bezirksverordnetenversammlung mit Beschluß vom 22. März 1966 erhalten und wurde in der Zeit vom 25. 4. 1966 bis 24. 5. 1966 öffentlich ausgelegt.
Berlin, den 10. 6. 1966
Bezirksamt Wedding
Abt. Bau- und Wohnungswesen
Stadtplanungsamt
Klaff
Amtsleiter

Der Bebauungsplan ist auf Grund des § 10 des Bundesbaugesetzes vom 23. Juni 1960 (BGBl. I S. 241/GVBl. S. 885) in Verbindung mit § 4 des Gesetzes zur Ausführung des Bundesbaugesetzes vom 21. Oktober 1960 (GVBl. S. 1080) durch Verordnung vom heutigen Tage festgesetzt worden.
Berlin, den 5. September 1966

Der Senator für Bau- und Wohnungswesen
Schwedler

Die Verordnung ist am 27. 9. 1966 im Gesetz- und Verordnungsblatt für Berlin auf S. 14 83 verkündet worden.