



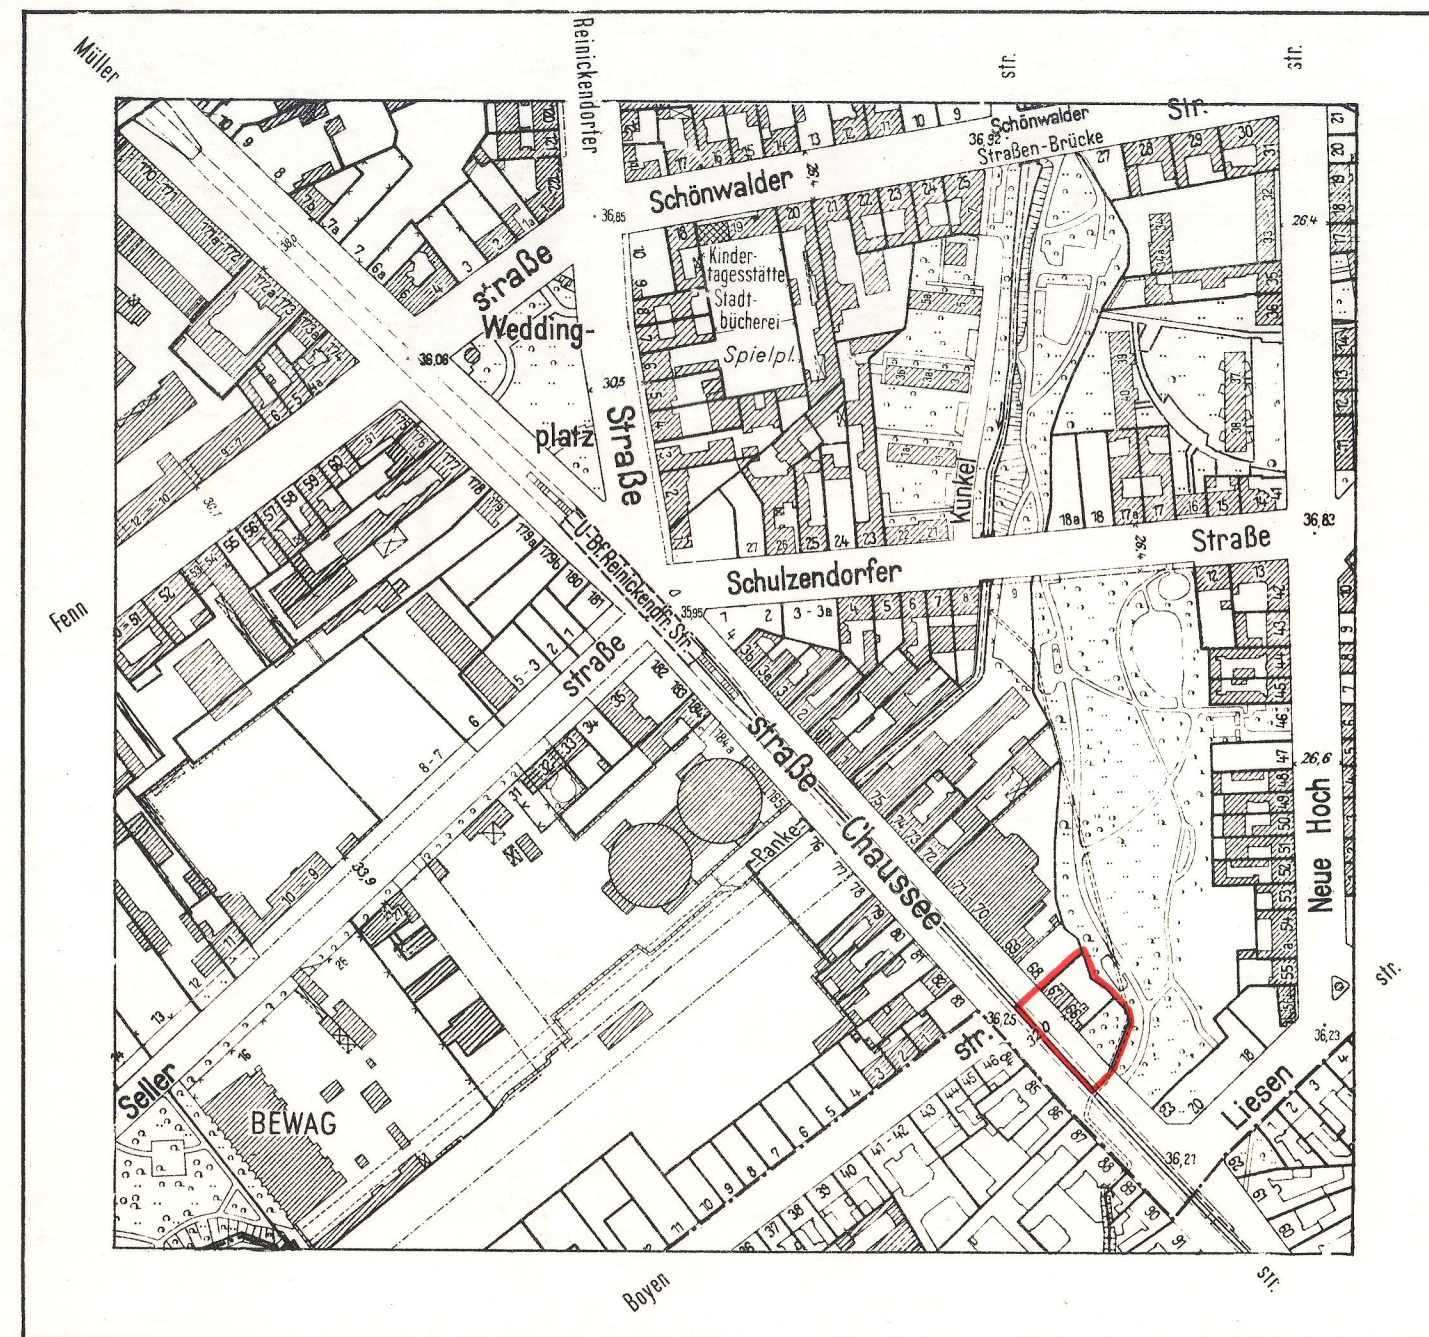

Planergänzungsbestimmungen


1. Die Einteilung des Straßenraumes ist nicht Gegenstand der Festsetzung.
2. Die Fläche A B C D E A darf zur Erhaltung des unterirdischen Gewässers nur mit flachwurzelnden Anpflanzungen oder leicht zu beseitigenden Befestigungen versehen werden.

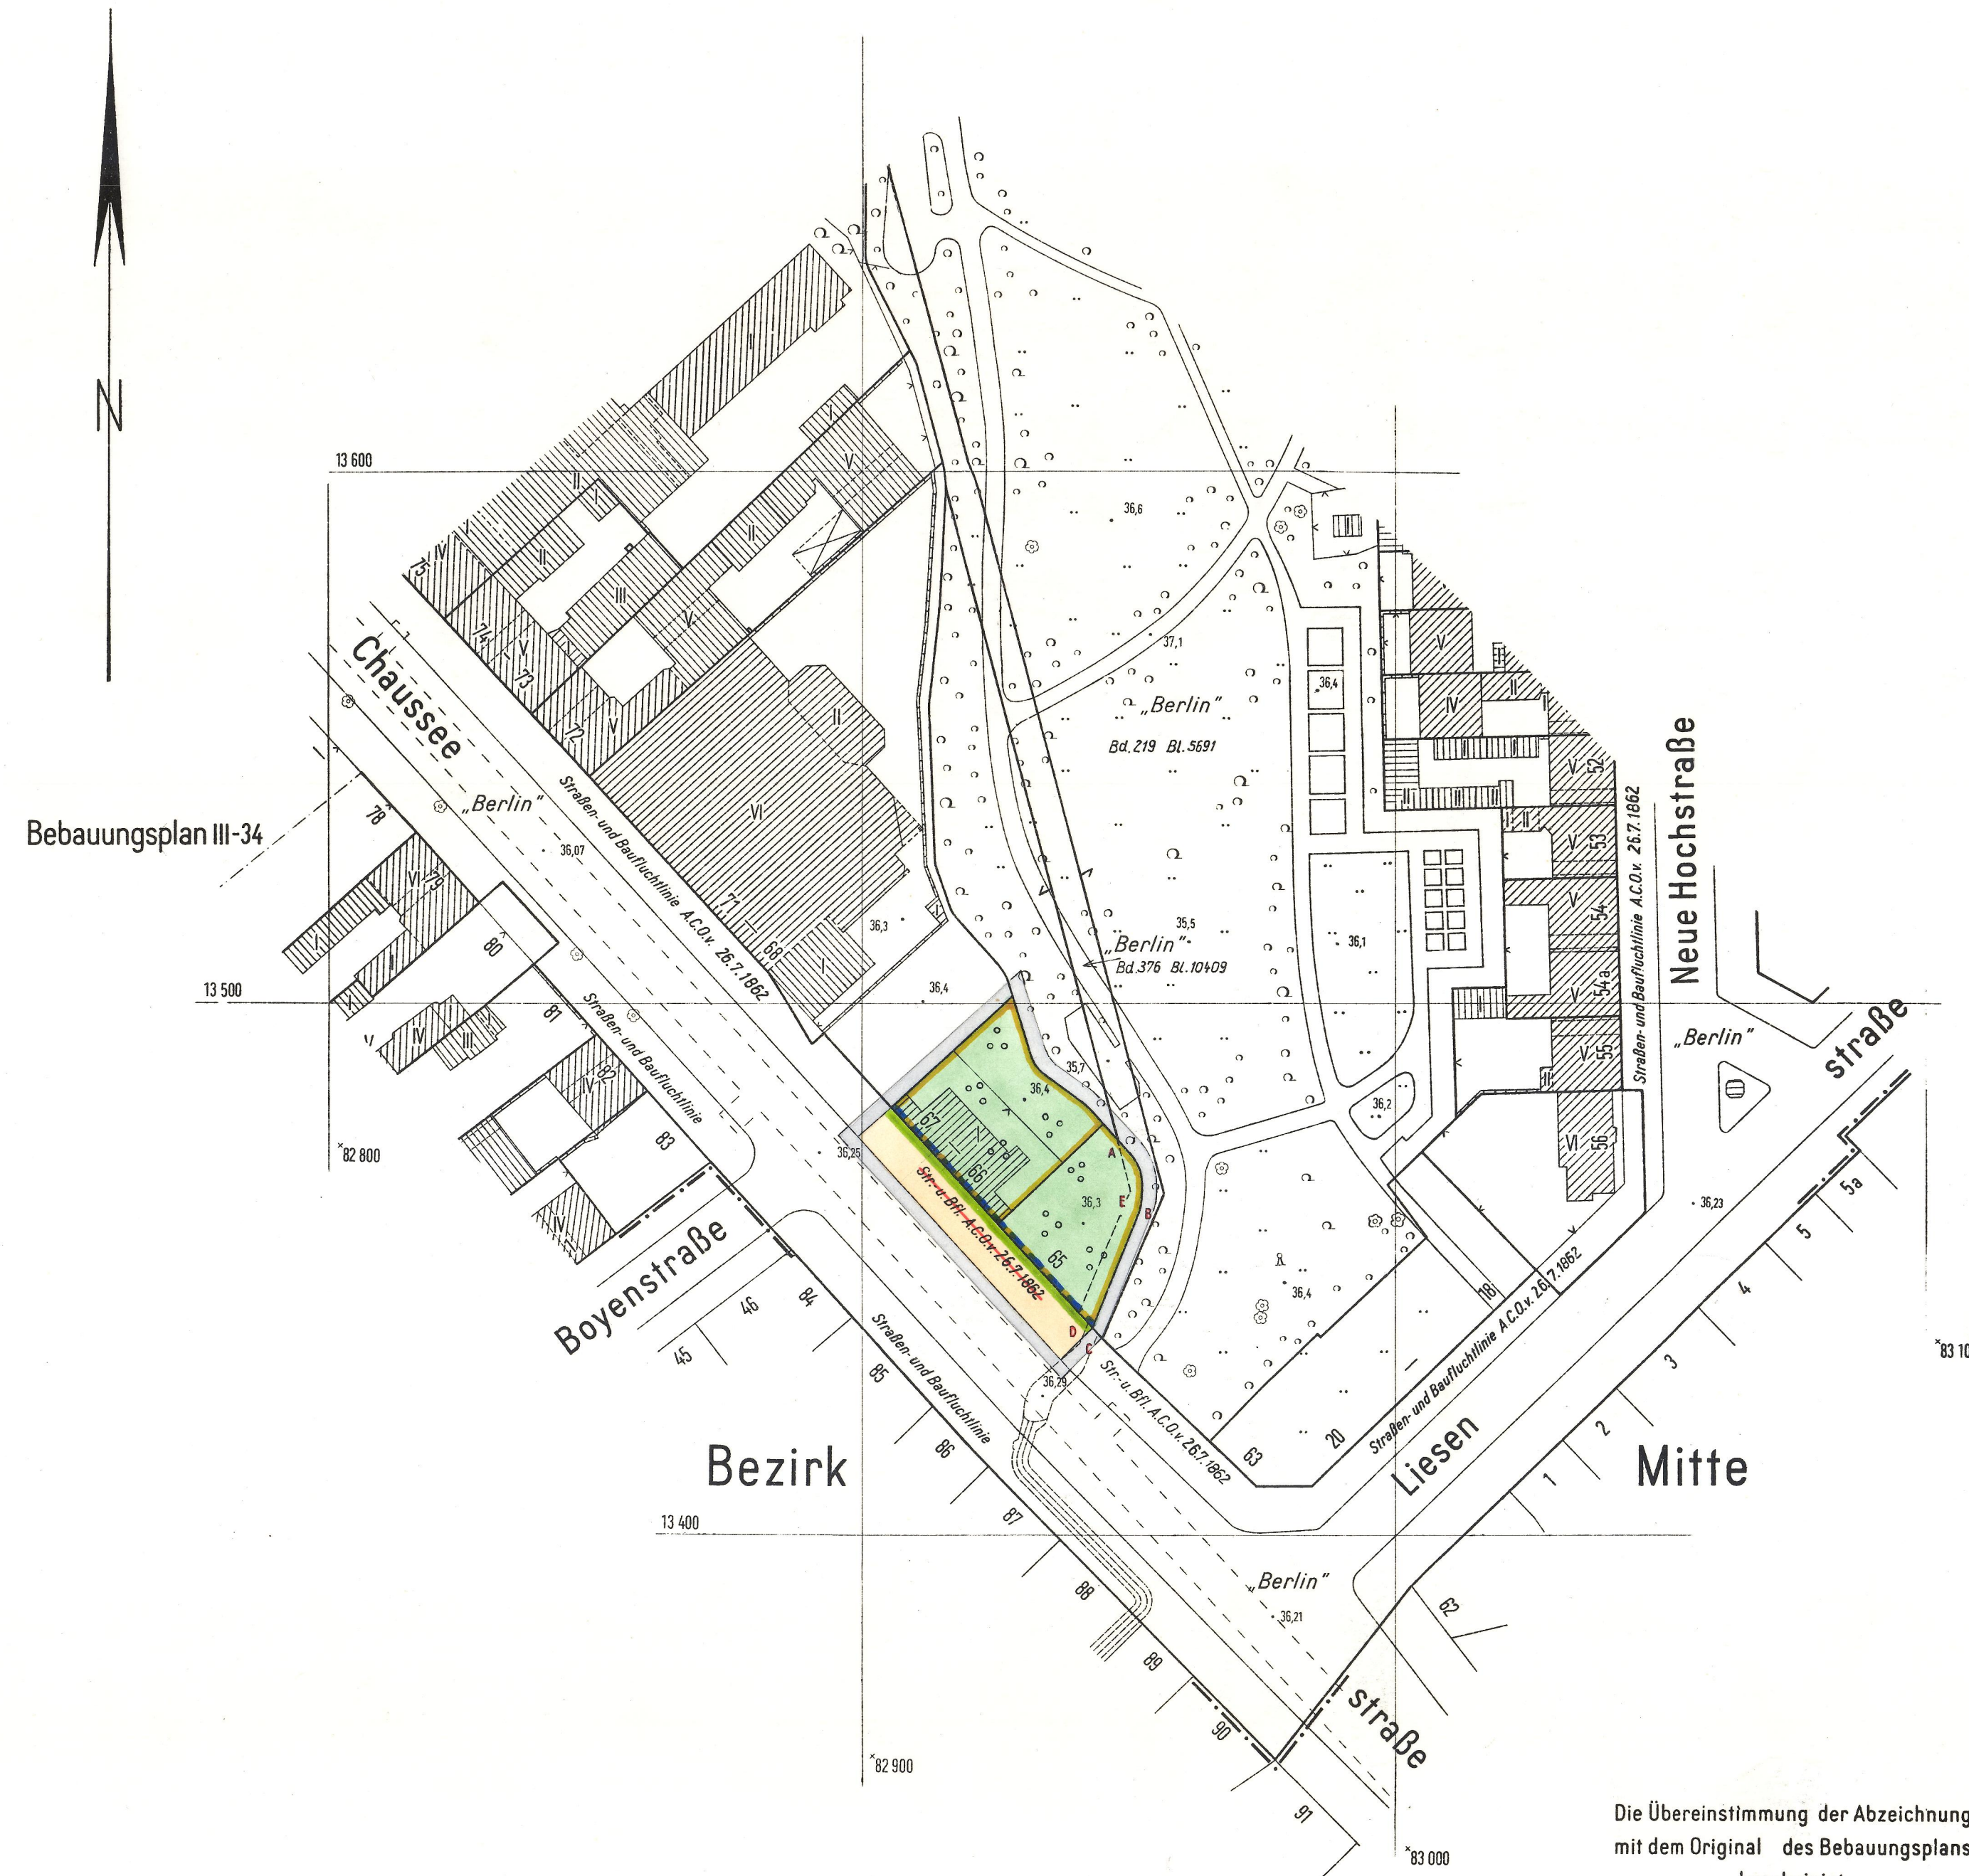

Abzeichnung Bebauungsplan III-92

für die Grundstücke
Chausseestraße 65 und 66-67
im Bezirk Wedding


Maßstab 1:1000

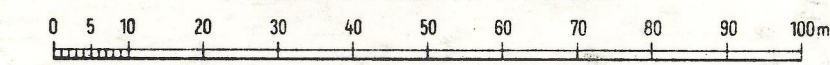

Zeichenerklärung

A. Festsetzungen

Begrenzungslinien

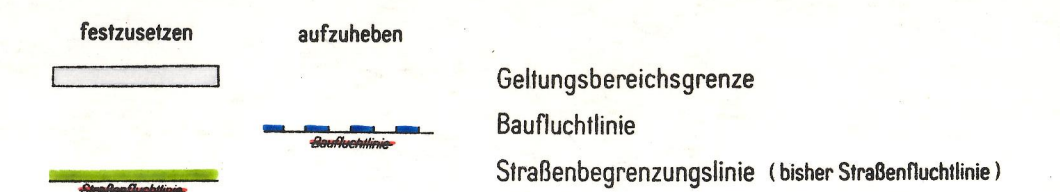
Nicht überbaubare Flächen,
Verkehrsflächen,
Grünflächen usw.

B. Nachrichtliche Eintragungen

Gebäude

Bestand
mit Geschosßanzahl

Grenzen usw.

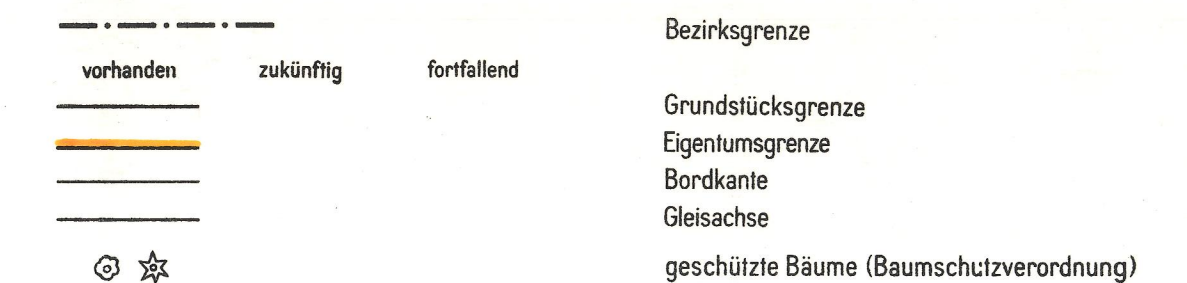

Grundbuchbezirk: Wedding				
Eigentümerverzeichnis				
Lage	Eigentümer	Grundbuch Bd.	Bl.	L.B. Nr.
Chausseestr. 65 und Panke	Hechel, August Eduard Heinrich, Fuhrherr	236	6221	992
Chausseestr. 66 — 67	Boeldicke, Max, offene Handelsgesellschaft	267	7149	993
Chausseestr. 68-71	Hertie, Waren- und Kaufhaus, G.m.b.H.	253	6722	996

Die eingetragenen Straßen- und Baufluchtlinien sind, soweit Fluchtlinienpläne nicht vorliegen, vorhandenen Unterlagen (B-Pläne des Zentr. Verm. Amtes, Akten der Bauaufsicht u. ä.) entnommen. Die Feststellungsdaten dieser Fluchtlinien sind nicht bekannt.

Aufgestellt:
Der Senator
für Bau- und Wohnungswesen V
Im Auftrage:
Hübner

Bezirksamt Wedding
Abt. Bau- und Wohnungswesen
Stadtplanungsamt

Berlin, den 8. 12. 1965

Nicklitz
Bezirksstadtrat

Der Bebauungsplan hat die Zustimmung der Bezirksverordnetenversammlung
mit Beschluß vom 21. 12. 1965 erhalten und wurde
in der Zeit vom 8. 2. 1966 bis 7. 3. 1966 öffentlich ausgelegt.

Berlin, den 16. 3. 1966

Bezirksamt Wedding
Abt. Bau- und Wohnungswesen
Stadtplanungsamt

Klatt
Amtsleiter

Die Übereinstimmung der Abzeichnung
mit dem Original des Bebauungsplans
bescheinigt

Berlin, den 8. Dezember 1967

Der Senator für Bau- und Wohnungswesen V
Im Auftrage

[Signature]

Der Bebauungsplan ist auf Grund des § 10 des Bundesbaugesetzes
vom 23. Juni 1960 (BGBl. I S. 341/GVBl. S. 665) in Verbindung mit § 4 Abs. 1 Satz 1 des Gesetzes zur
Ausführung des Bundesbaugesetzes vom 21. Oktober 1960 (GVBl. S. 1086)
durch Verordnung vom heutigen Tage festgesetzt worden.

Berlin, den 28. August 1967

Der Senator für Bau- und Wohnungswesen

Schwedler

Die Verordnung ist am 15. 9. 1967 im Gesetz- und Verordnungsblatt
für Berlin auf S. 1357 verkündet worden.