


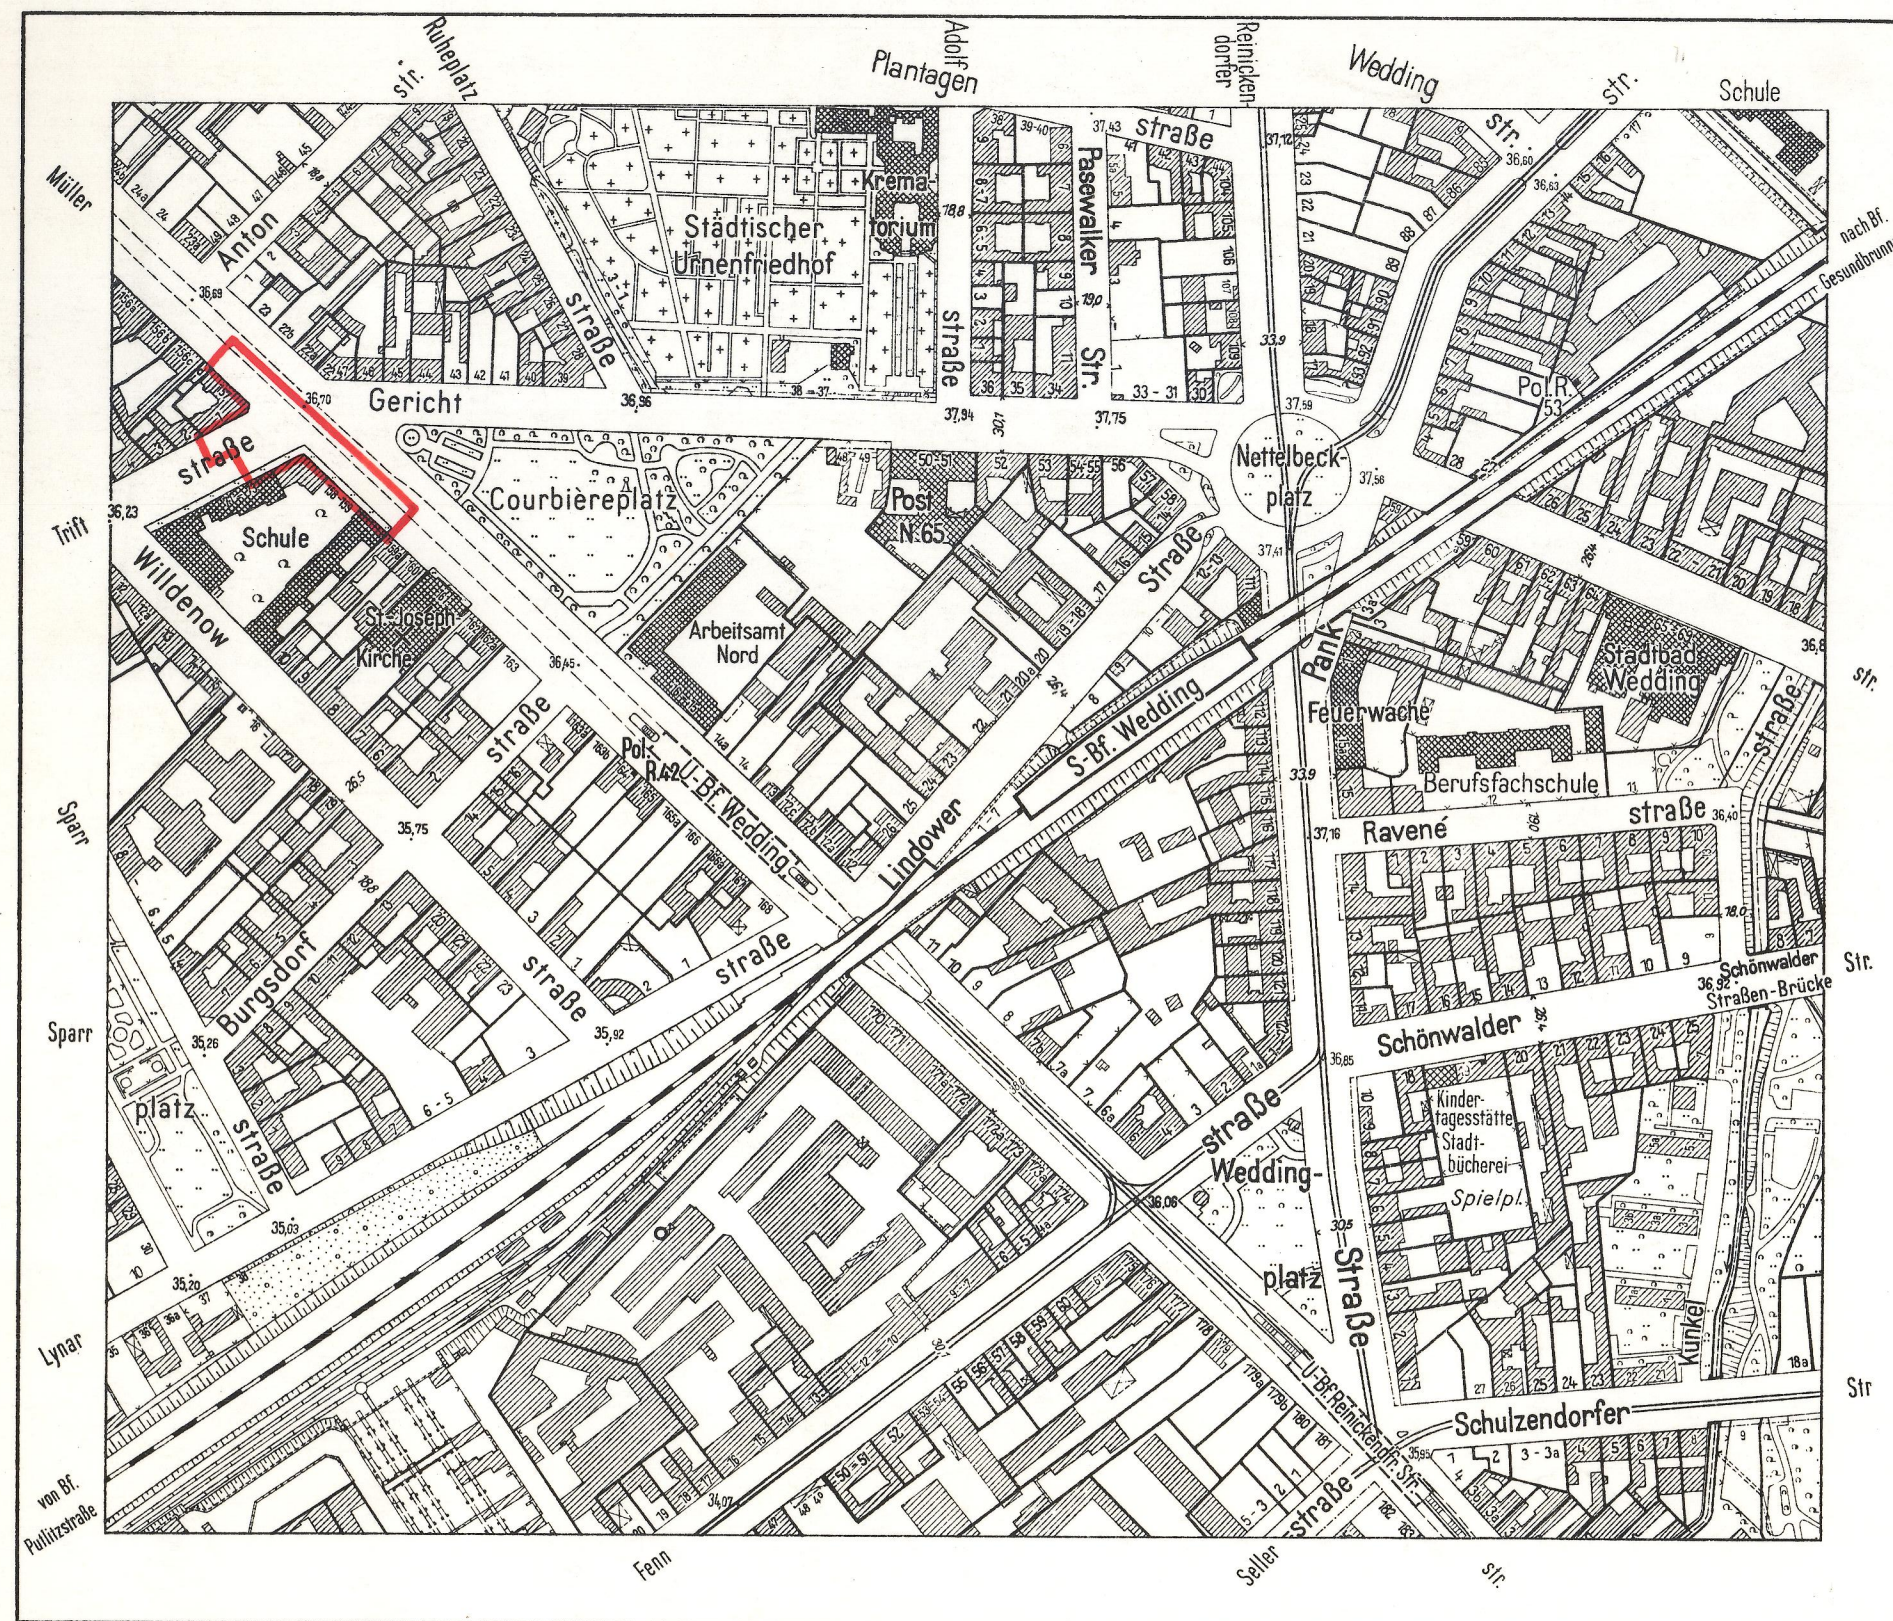


Eigentümerverzeichnis			
Grundbuchbezirk: Wedding			
Lage	Eigentümer	Grundbuch Bd.	Bl.
Triftstr. 71-73, Ecke Müllerstr. 158-159 u. Ecke Willdenowstr. 11	Berlin	326	8907
Müllerstr. 156 d	Roose, Emily, geb. Reichardt, Ww. u. Miterben	321	8763
Müllerstr. 157 Ecke Triftstr. 1	Horn, Edith, geb. Erdmann, Ww.	233	6122
Triftstr. 2	Singer, Hedwig Ulrike Emilie Ehefr.	252	6691
Müllerstr. 159 a	Braatz, Charlotte, geb. Otto, Frau und Miterben	309	8412

Die eingetragenen Straßen- und Baufluchtlinien sind, soweit Fluchtlinienpläne nicht vorliegen, vorhandenen Unterlagen (B-Pläne des Zentr. Verm. Amtes, Akten der Bauaufsicht u. ä.) entnommen. Die Feststellungsdaten dieser Fluchtlinien sind nicht bekannt.


Planergänzungsbestimmung

Die Einteilung des Straßenraumes ist nicht Gegenstand der Festsetzung.

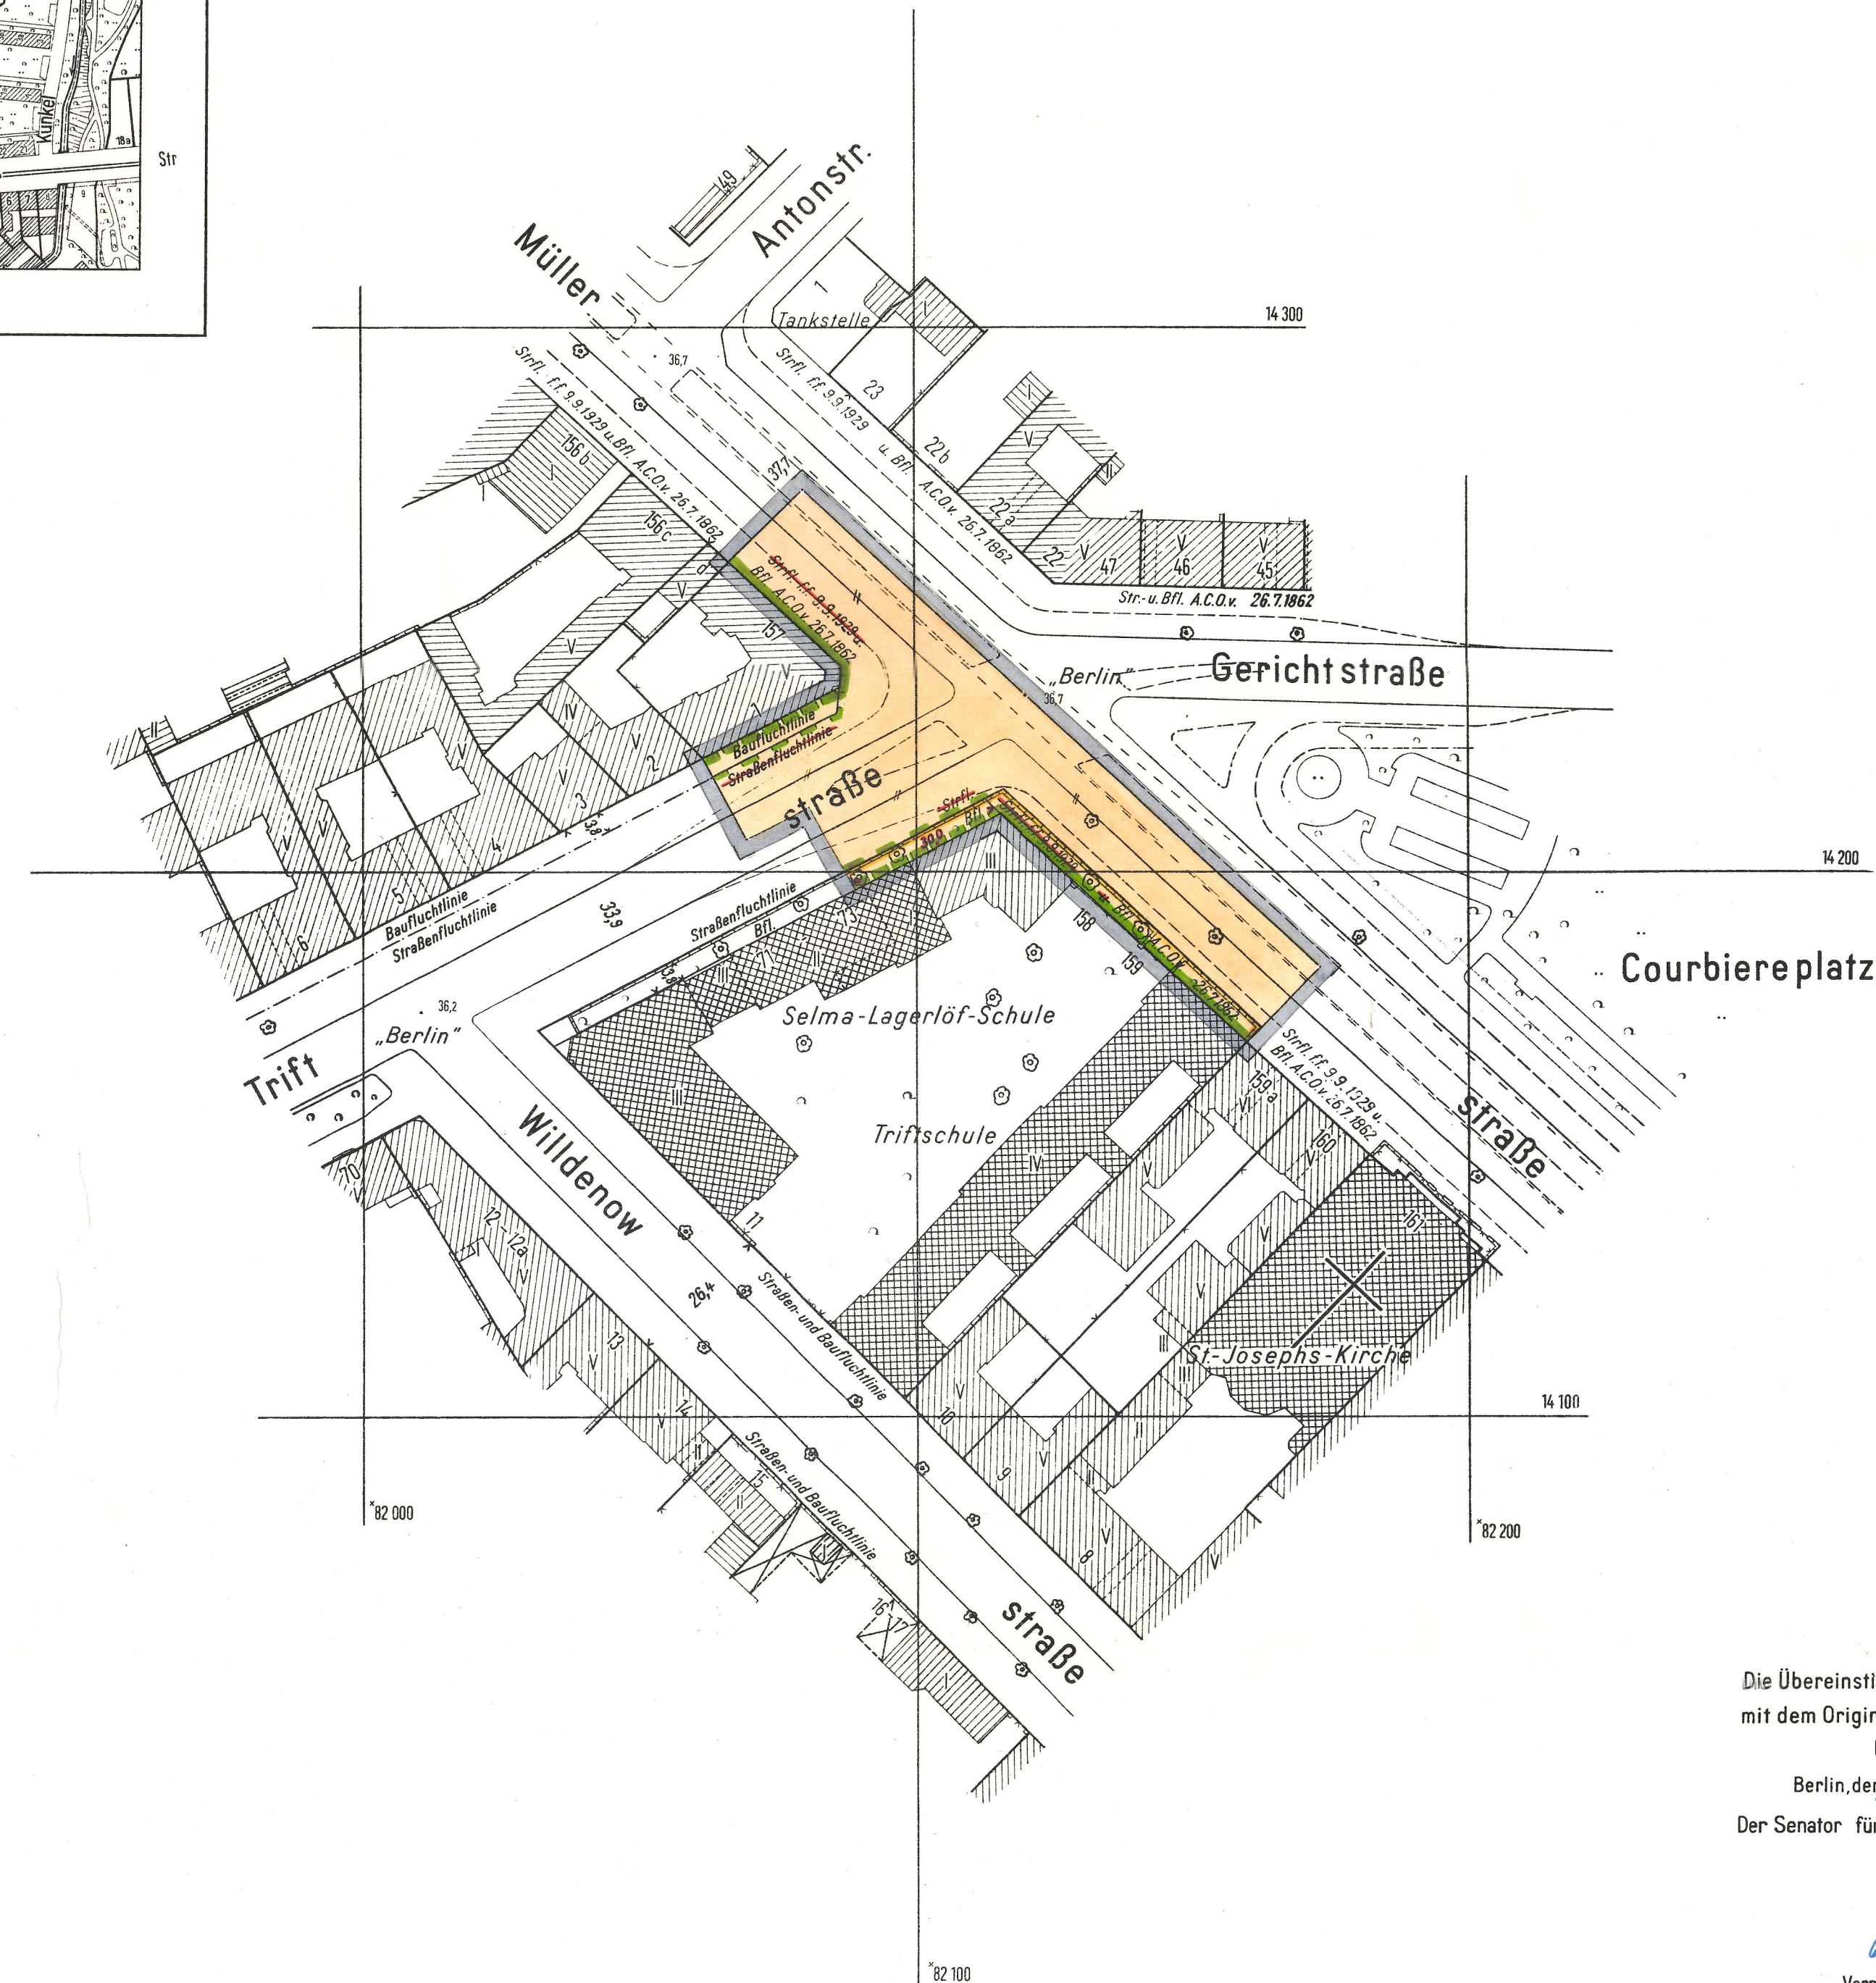

Abzeichnung Bebauungsplan III-94 für die Verbreiterung der Triftstraße vor dem Grundstück Müllerstraße 157 Ecke Triftstraße 1 und für das Grundstück Triftstraße 71-73 Ecke Müllerstraße 158-159 Ecke Willdenowstraße 11 (teilweise) im Bezirk Wedding

Maßstab 1:1000

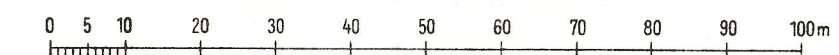

Zeichenerklärung

A. Festsetzungen
Begrenzungslinien

festzusetzen aufzuheben

Geltungsbereichsgrenze
Straßenfluchtlinie
Straßenbegrenzungslinie
Straßenbegrenzungslinie (bisherige Straßenfluchtlinie)


Nicht überbaubare Flächen,
Verkehrsflächen,
Grünflächen usw.

öffentliche Straßen, Wege und Plätze

B. Nachrichtliche Eintragungen

Gebäude

Bestand mit Geschößanzahl

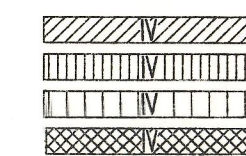

Wohn- und Mischbauten
Geschäfts- Lager- Gewerbe- und Industriebauten
öffentliche Gebäude

Grenzen usw.

vorhanden zukünftig fortfallend

Grundstücksgrenze
Eigentumsgrenze
Bordkante
geschützte Bäume (Baumschutzverordnung)

Aufgestellt:

Der Senator
für Bau- und Wohnungswesen V

Bezirksamt Wedding
Abt. Bau- und Wohnungswesen
Stadtplanungsamt

Im Auftrage:

Hübner

Klatt

Amtsleiter

Berlin, den 15. 3. 1966

Nicklitz
Bezirksstadtrat

Der Bebauungsplan hat die Zustimmung der Bezirksverordnetenversammlung mit Beschluß vom 22. März 1966 erhalten und wurde in der Zeit vom 25. 4. 1966 bis 24. 5. 1966 öffentlich ausgelegt.

Berlin, den 10. 6. 1966

Bezirksamt Wedding

Abt. Bau- und Wohnungswesen

Stadtplanungsamt

Klatt

Amtsleiter

Die Übereinstimmung der Abzeichnung
mit dem Original des Bebauungsplans
bescheinigt

Berlin, den 11. November 1966

Der Senator für Bau- und Wohnungswesen V

Im Auftrage

Reichung
Vermessungsdirektor

Der Bebauungsplan ist auf Grund des § 10 des Bundesbaugesetzes vom 23. Juni 1960 (BGBl. I S. 341/GVBl. S. 665) in Verbindung mit § 4 des Gesetzes zur Ausführung des Bundesbaugesetzes vom 21. Oktober 1960 (GVBl. S. 1080) durch Verordnung vom heutigen Tage festgesetzt worden.

Berlin, den 5. September 1966

Der Senator für Bau- und Wohnungswesen

Schwedler

Die Verordnung ist am 29. 9. 1966 im Gesetz- und Verordnungsblatt für Berlin auf S. 14 89 verkündet worden.