



Übersichtskarte 1:10 000

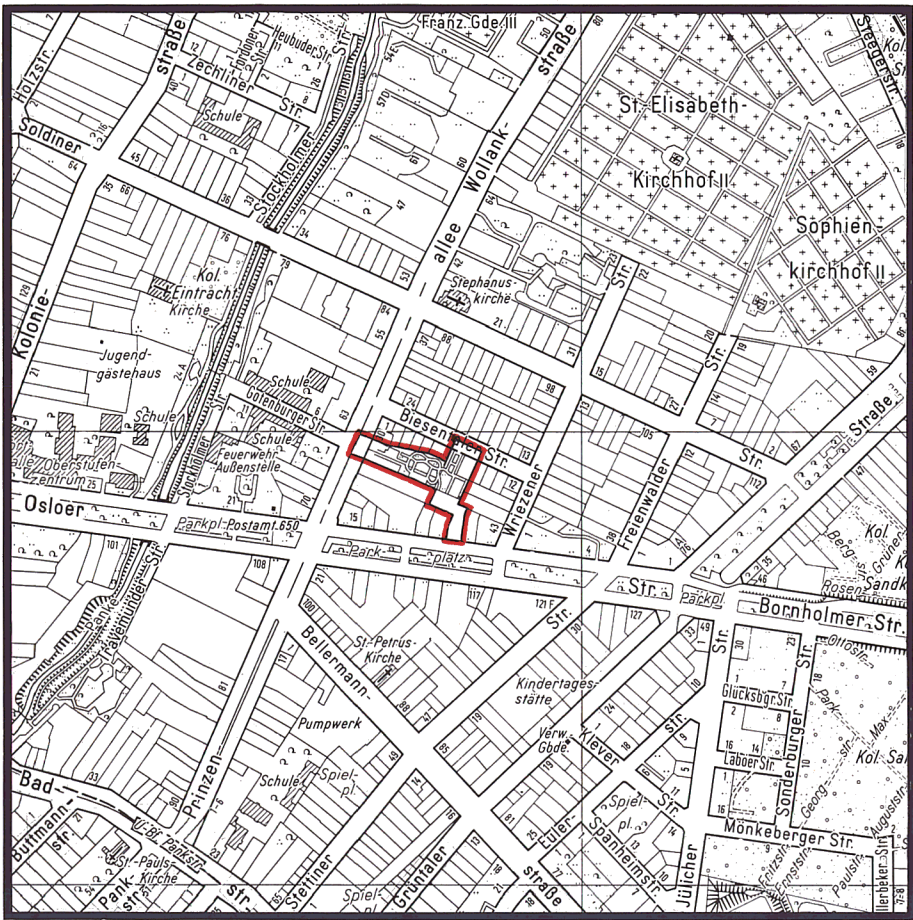


Nebenzeichnung 1

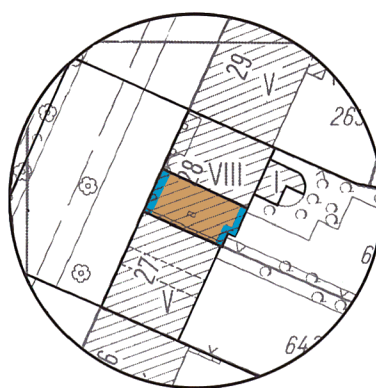


Baugrenzen für das zulässige
II.-VIII. Vollgeschoß

Nebenzeichnung 2

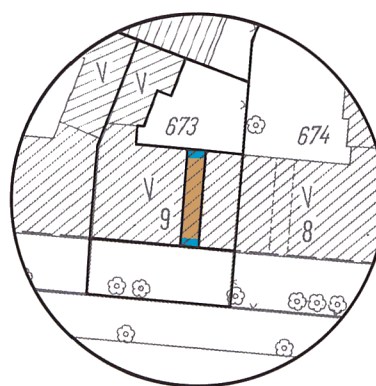

Baugrenzen für das zulässige
II.-V. Vollgeschoß

Ausschnitt aus dem Flächennutzungsplan Berlin-FNP 94

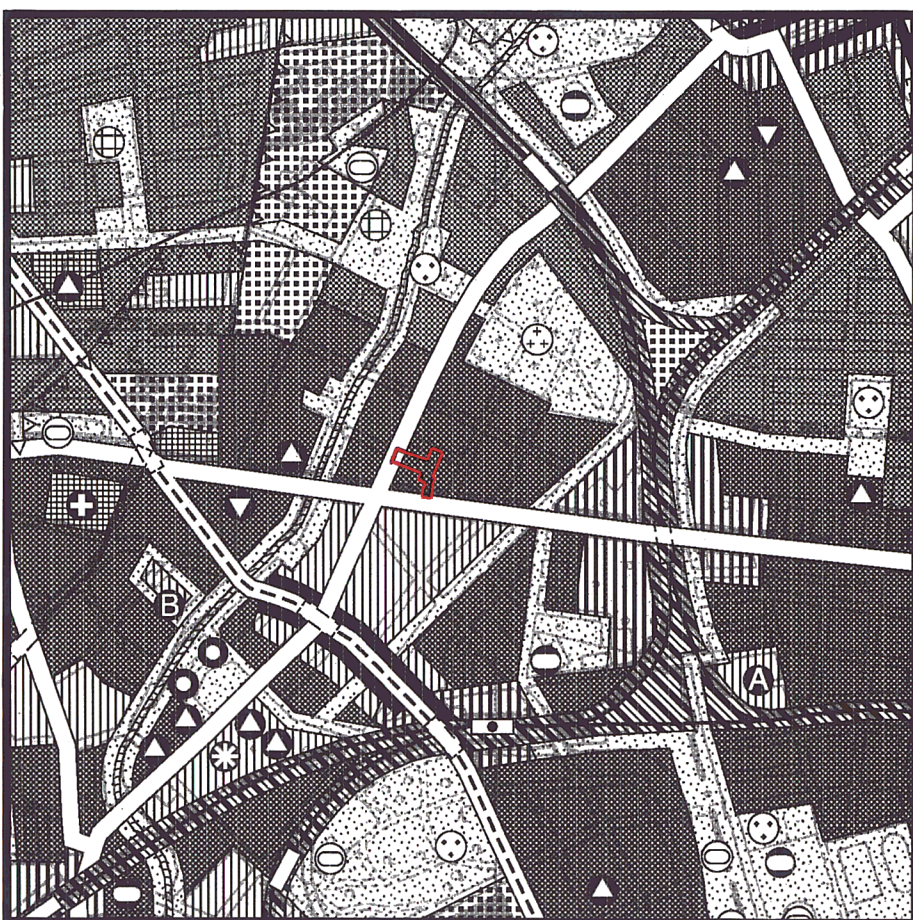

Maßstab 1:25 000

Zeichenerklärung zum FNP 94

Bauflächen	Verkehr	Freiflächen, Wasserflächen
Wohnbaufläche, W1 (GFZ über 1,5)	Autobahn mit Anschlussstelle	Grünfläche
Wohnbaufläche, W2 (GFZ bis 1,5)	Übergeordnete Hauptverkehrsstraße	Parkanlage
Wohnbaufläche, W3 (GFZ bis 0,8)	Tunnellage	Friedhof
Wohnbaufläche, W4 (GFZ bis 0,4)	Flughafen	Kleingarten
Sonderbaufläche Hauptstadtfunktionen (H)		Wald
Sonderbaufläche mit gewerblichem Charakter entspr. Zweckbestimmung		Wasserfläche
Sonderbaufläche entspr. Zweckbestimmung		
Gemeinbedarfsflächen	Nutzungsbeschränkungen zum Schutz der Umwelt (Darstellungen, nachrichtliche Übernahmen, Vermerke und Kennzeichnungen)	
Gemeinbedarfsfläche / Gemeinbedarfsfläche mit hohem Grünanteil	Landschaftliche Prägung von Wohnbauflächen	Naturschutzgebiet
Hochschule und Forschung	Vorranggebiet für Luftreinhaltung	Landschaftsschutzgebiet
Schule	Fluglärmschutzzone / Planungszone	Wasserschutzgebiet
Krankenhaus	Schadstoffbelastete Böden	
Sport		
Ver- und Entsorgungsanlagen		
Fläche mit gewerblichem Charakter / Fläche mit Mischnutzungscharakter		
Fläche mit hohem Grünanteil / Fläche mit landwirtschaftlicher Nutzung		
Wasser		
Abfall, Abwasser		
Energie		
Betriebshof (Bahn und Bus)		

Textliche Festsetzungen

- Die Einteilung der Straßenverkehrsfläche ist nicht Gegenstand der Festsetzung.
- Die Fläche A und B sind mit einem Gehrecht zugunsten der Allgemeinheit zu belasten.
- Die Geltungsbereichsgrenze zwischen den Punkten C und D ist zugleich Straßenbegrenzungslinie.
- Die nicht überbaubaren Grundstücksflächen mit Bindungen für Bepflanzungen und Erhaltung sind gärtnerisch anzulegen und zu unterhalten. Die Bepflanzungen sind zu erhalten. Das gilt auch, wenn unter diesen unterirdische Garagen (Tiefgaragen) hergestellt werden. Die Bindungen für Bepflanzungen und Erhaltung gelten nicht für Wege, Zufahrten, untergeordnete Nebenanlagen und Einrichtungen im Sinne des § 14 Abs. 1 Satz 1 der Baunutzungsverordnung. Stellplätze und Werbeanlagen sind unzulässig.

- Im Geltungsbereich des Bebauungsplanes ist die Verwendung von Erdgas oder Heizöl EL als Brennstoff zugelassen. Die Verwendung von anderen Brennstoffen ist dann zulässig, wenn sichergestellt ist, daß die Emissionswerte von Schwefeldioxid (SO_x), Stickstoffdioxid (NO_x) und Staub in Kilogramm Schadstoff pro Tera Joule Energiegehalt (kg/TJ) des eingesetzten Brennstoffes gleichwertig oder geringer zu den Emissionen von Heizöl EL sind.

Hinweis

Die Grundstücke Prinzenallee 27, 28, Biesentaler Straße 7 (teilweise) und 8 sowie für das Straßenland der Biesentaler Straße sind nach der Siebenten Verordnung über die förmliche Festlegung von Sanierungsgebieten vom 17. Januar 1985 (GVBl. S. 239) förmlich festgelegtes Sanierungsgebiet.

Bebauungsplan III-186

für die Grundstücke

Osloer Straße 9, Prinzenallee 27, 28,

Biesentaler Straße 7 und 8

im Bezirk Wedding

Zeichenerklärung

Festsetzungen

Art und Maß der baulichen Nutzung, Bauweise, Baulinien, Baugrenzen, Höhe baulicher Anlagen	Festsetzungen	
Kleinsiedlungsgebiet (§ 1 BauVO)	WS	Grundflächenzahl z.B. 0,4
Reines Wohngebiet (§ 3 BauVO)	WR	Grundfläche z.B. GR 100m ²
Allgemeines Wohngebiet (§ 4 BauVO)	WA	Zahl der Vollgeschosse z.B. III
Besonderes Wohngebiet (§ 5 BauVO)	WD	als Höchstmaß z.B. III,4
Dorfgebiet (§ 6 BauVO)	MD	als Mindest- und Höchstmaß z.B. III,4
Mischgebiet (§ 7 BauVO)	MI	zwingend z.B. III,4
Kerngebiet (§ 8 BauVO)	MIK	Offene Bauweise z.B. O
Gewerbegebiet (§ 9 BauVO)	GE	Nur Einzelhäuser zulässig z.B. I
Industriegebiet (§ 10 BauVO)	GI	Nur Doppelhäuser zulässig z.B. II
Sondergebiet (Erholung) (§ 11 BauVO)	SO	Nur Hausgruppen zulässig z.B. III
Sonstiges Sondergebiet (§ 12 BauVO)	SO	Nur Einzel- und Doppelhäuser zulässig z.B. IV
	SO	Geschlossene Bauweise z.B. V
	KLINIKGEBIET	Baulinie (§ 10 Abs. 2 Satz 1 BauVO) z.B. 100m
	VR	Baugrenze (§ 10 Abs. 3 Satz 1 BauVO) z.B. 100m
	VR	Linie zur Abgrenzung des Umfanges von Abweichungen (§ 10 Abs. 3 Satz 2 BauVO) z.B. 100m
	VR	Höhe baulicher Anlagen über einem Bezugspunkt als Höchstmaß z.B. TH 12,4m über Gehweg
	VR	Geschößhöhe z.B. GF 500m ² z.B. TH 12,4m über NH
	VR	als Höchstmaß z.B. GF 400m ² bis 500m ² z.B. FH 12,4m über NH
	VR	als Mindest- und Höchstmaß z.B. GF 400m ² bis 500m ² z.B. OK 11,4m bis 12,4m über NH
	VR	Baumassenzahl z.B. BM 4000m ² z.B. OK 11,4m bis 12,4m über NH
	VR	Baumasse z.B. BM 4000m ² z.B. OK 11,4m bis 12,4m über NH

Flächen für den Gemeinbedarf	Flächen für Sport- und Spielanlagen
Verkehrsflächen	Flächen für Sport- und Spielanlagen
Straßenverkehrsflächen	Straßenbegrenzungslinie
Verkehrsflächen besonderer Zweckbestimmung	Bereich ohne Einfahrt
z.B. öffentliche Parkfläche	Straßenbahn
	Bereich ohne Ein- und Ausfahrt
	Höhenlage Oberste Straße
	in m über NH
	z.B. 100m

Flächen für Versorgungsanlagen, für die Abfallentsorgung und Abwasserbeseitigung sowie für Ablagerungen	Öffentliche und private Grünflächen
z.B. Gasdruckregler	z.B. GASWERK
z.B. Trafostation	z.B. GASWERK
z.B. Gasdruckregler	z.B. GASWERK
z.B. Trafostation	z.B. GASWERK

Oberirdische Hauptversorgungsleitungen	Flächen für die Landwirtschaft
Hochspannungsleitung	Flächen für Wald
	Wasserflächen

Anpflanzungen von Bäumen, Sträuchern und sonstigen Bepflanzungen sowie Bindungen für Bepflanzungen und für die Erhaltung von Bäumen, Sträuchern und sonstigen Bepflanzungen sowie von Gewässern	Umgrenzung von Flächen
Umgrenzung von Flächen zum Anpflanzen	Umgrenzung von Flächen zum Anpflanzen
Anpflanzen	Umgrenzung von Flächen zum Anpflanzen
Bäume	Umgrenzung von Flächen zum Anpflanzen
Sonstige Bepflanzungen	Umgrenzung von Flächen zum Anpflanzen

Sonstige Festsetzungen	Umgrenzung von Flächen für Maßnahmen zum Schutz, zur Pflege und zur Entwicklung von Natur und Landschaft
Umgrenzung von Flächen für Stellplätze	Umgrenzung von Flächen für Maßnahmen zum Schutz, zur Pflege und zur Entwicklung von Natur und Landschaft
Garagen	Umgrenzung von Flächen für Maßnahmen zum Schutz, zur Pflege und zur Entwicklung von Natur und Landschaft
Gemeinschaftsstellplätze	Umgrenzung von Flächen für Maßnahmen zum Schutz, zur Pflege und zur Entwicklung von Natur und Landschaft

Umgrenzung von Flächen für Maßnahmen zum Schutz, zur Pflege und zur Entwicklung von Natur und Landschaft	Umgrenzung von Flächen für Maßnahmen zum Schutz, zur Pflege und zur Entwicklung von Natur und Landschaft
Zu diesem Bebauungsplan gehört ein Grundstücksverzeichnis

Maßstab 1:1000

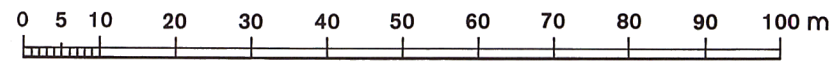

III-186

Planunterlagen: Karte von Berlin 1:1000
Stand Juli 1995

Hiermit wird beglaubigt, dass der Inhalt dieser Abzeichnung mit dem Inhalt der Urschrift des Bebauungsplanes III-186 vom 18. Dezember 2001 übereinstimmt.
Berlin, den 24.4.02
Bezirksamt Mitte von Berlin
Abt. Stadtentwicklung
Vermessungsamt

Im Auftrag
Erl

Zu diesem Bebauungsplan gehört das Deckblatt vom 12.6.1997
(In diese Abzeichnung eingearbeitet)

Aufgestellt: Berlin, den 2. Oktober 1995
Bezirksamt Wedding von Berlin
Abt. Bau- und Wohnungswesen

Vermessungsamt
Rebenstorf
Amtsleiter

Schimmeler
Bezirksstadtrat

Stadtplanungsamt
Weißbach
Amtsleiter

Der Bebauungsplan wurde
in der Zeit vom 13.11.1995 bis einschließlich 14.12.1995 öffentlich ausgestellt.
Die Bezirksverordnetenversammlung hat den Bebauungsplan
mit Deckblatt vom 12.6.1997 am 20.11.1997 beschlossen.

Berlin, den 10. Dezember 1997

Bezirksamt Wedding von Berlin

Abt. Bauwesen, Umwelt, Schule und Kultur

Stadtplanungsamt

Weißbach

Amtsleiter

Bezirksamt Mitte von Berlin

Zeller
Bezirksbürgermeister

Dubrau
Bezirksstadtrat

Der Bebauungsplan ist auf Grund § 10 Abs. 1 des Baugesetzbuchs in Verbindung mit § 6 Abs. 5 Satz 1 und § 11 Abs. 1 des Gesetzes zur Ausführung des Baugesetzbuchs durch Verordnung vom heutigen Tage rückwirkend zum 12. März 1998 festgesetzt worden.
Berlin, den 18. Dezember 2001
Die Verordnung ist am 24.12.2002 im Gesetz- und Verordnungsblatt für Berlin auf S. 14 verkündet worden; gleichzeitig tritt die Verordnung vom 24.12.1998 (GVBl. S. 36) außer Kraft.