


Abzeichnung

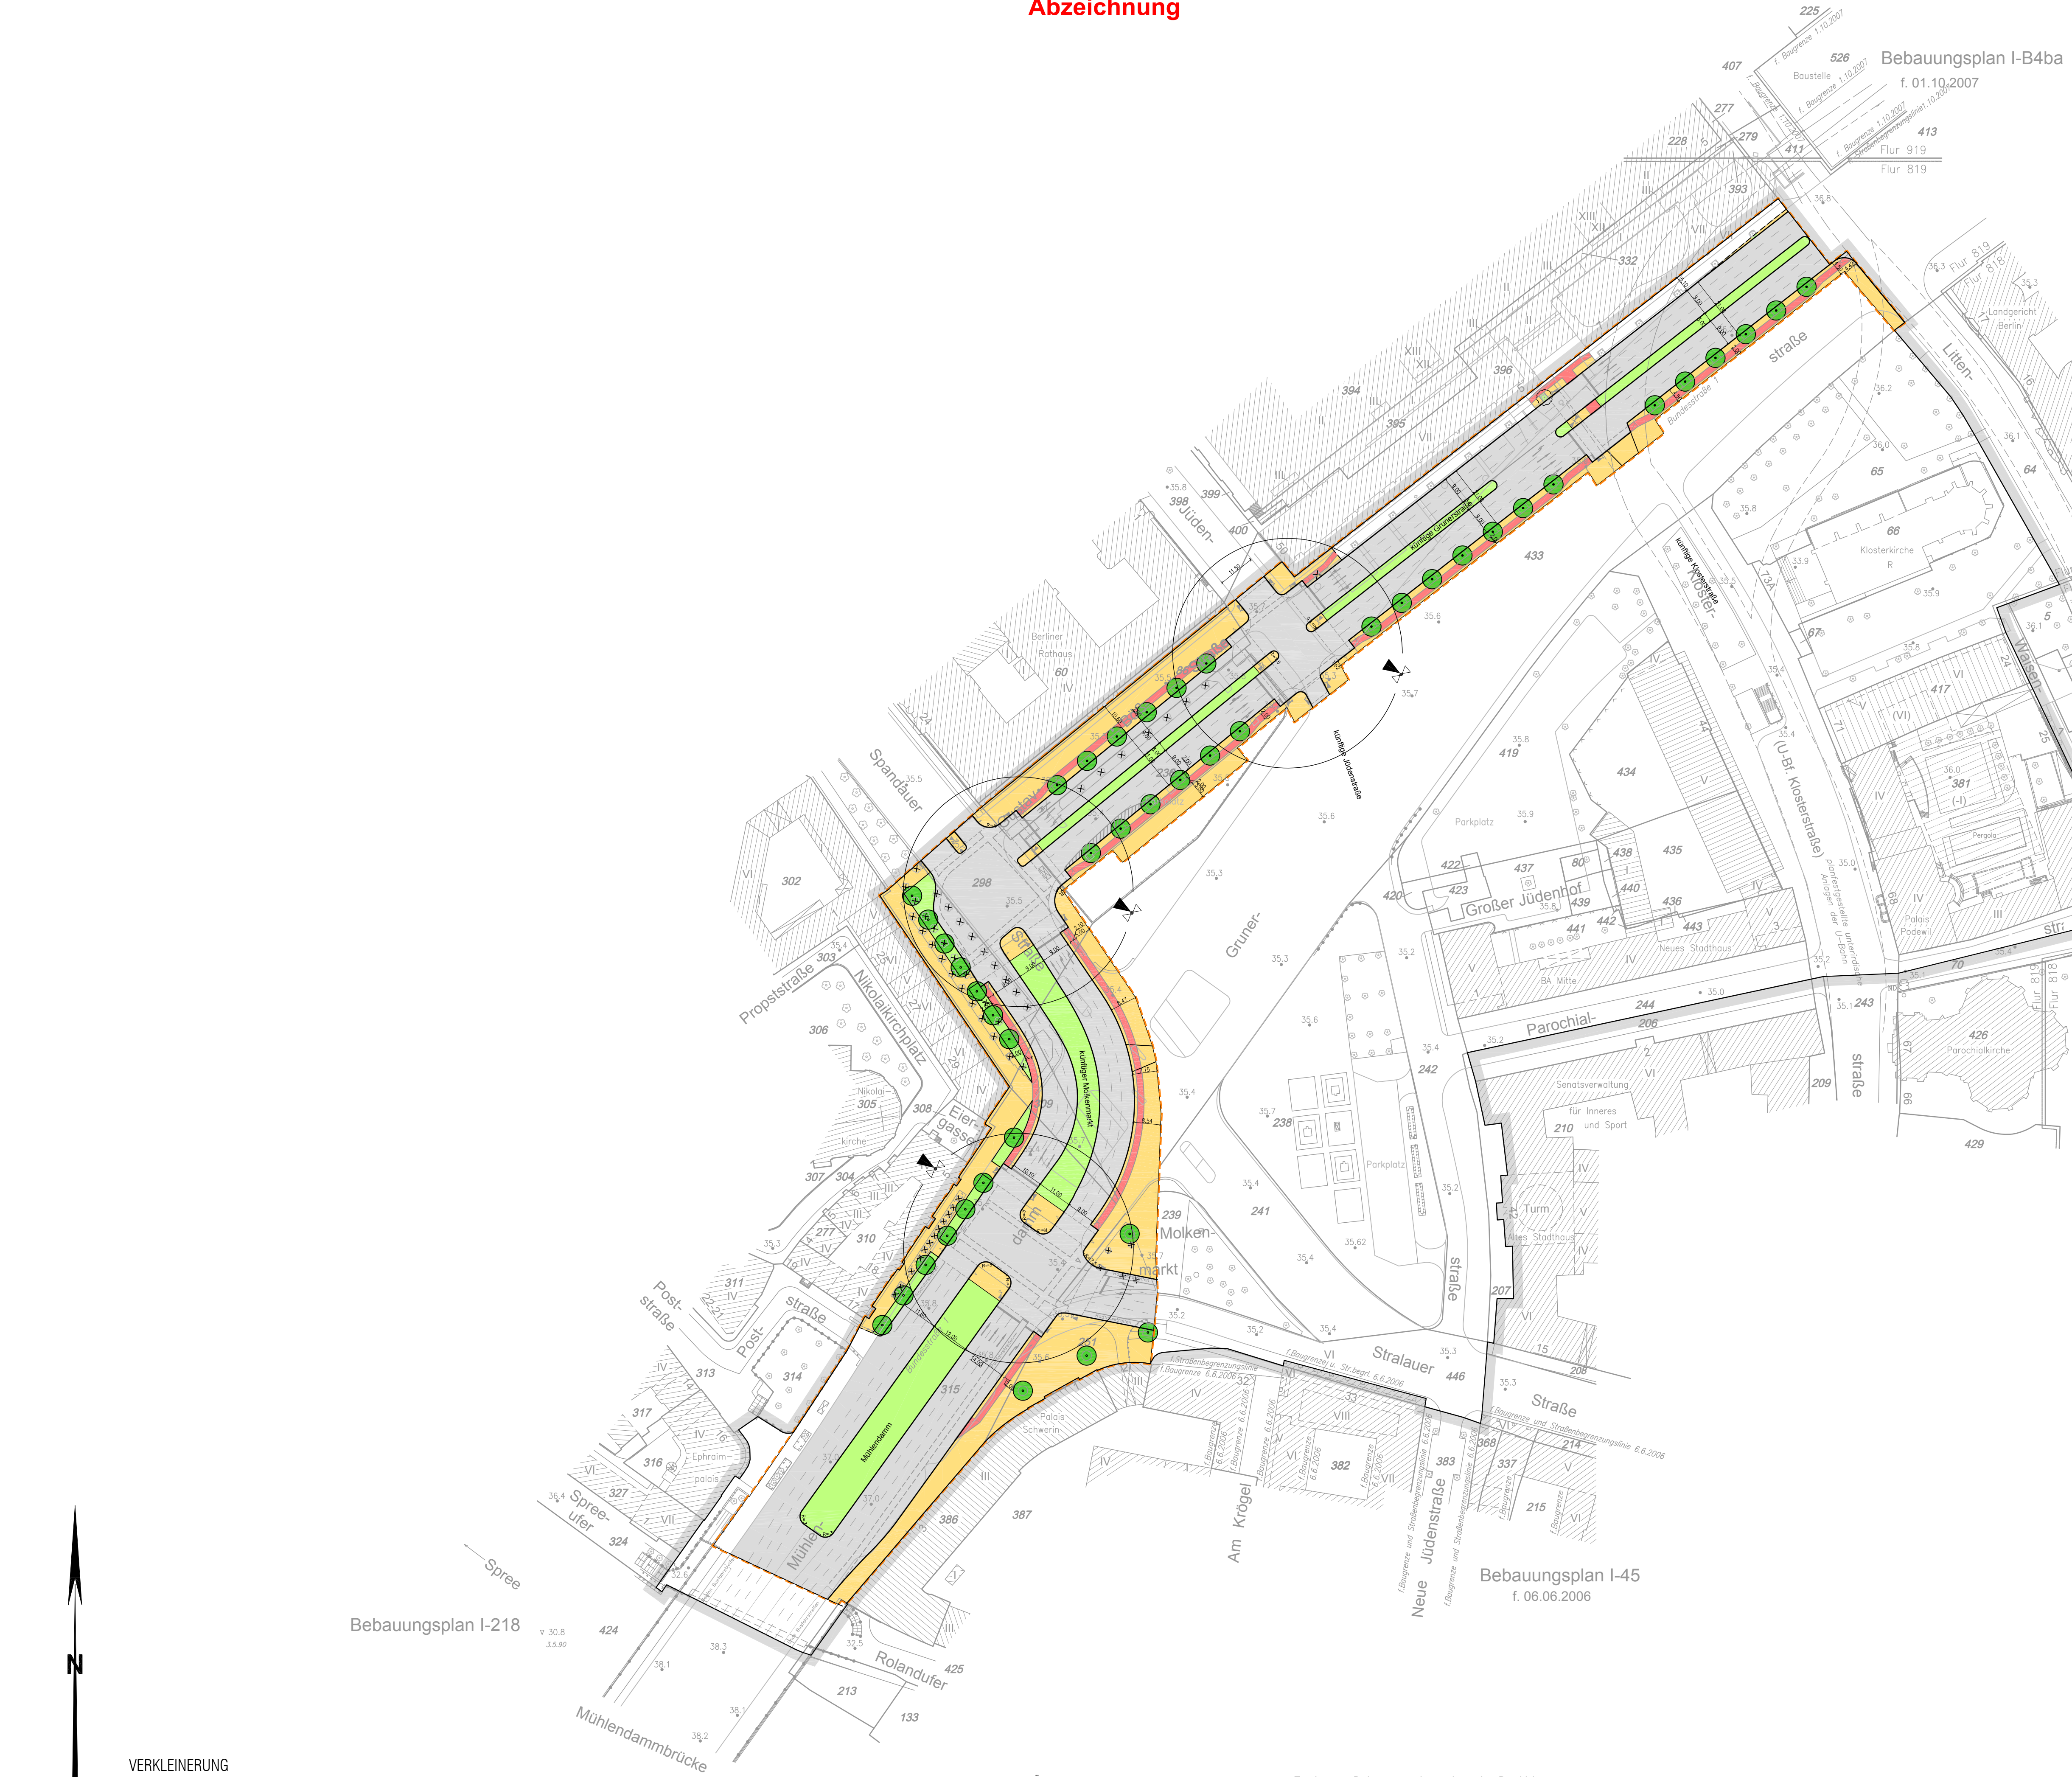

Bebauungsplan I-B4ba
f. 01.10.2007

Planfeststellungsersetzende Inhalte des Bebauungsplans

Zeichenerklärung

- Festsetzungen**
- zu erhaltender Baum
 - zu fallender Baum
 - Baumpflanzung (Hochstamm, Stammumfang mindestens 20 cm)
 - lichtsignalgeregelter Knoten
 - Gehweg und Fußgängerfuhrt im Mittelstreifen
 - Gehwegüberfahrt
 - Radweg und Radfahrerfuhrt im Mittelstreifen
 - Mittelstreifen mit Pflanzfläche/ Grünstreifen
 - Fahrtbahn
- Empfehlungen**
- Sperfläche
 - Fahrtbahn mit Richtungzuweisung
 - Sicherheitsstreifen für Fahrräder
 - Radfahrstreifen
 - Fahrtbahnquerungen
 - vorh. Verkehrsanlage / Fläche ohne Veränderung
- Hinweis**
- Geltungsbereich des Bebauungsplans in Blatt 1

Aufgestellt: Berlin, den 21. Oktober 2015
Senatsverwaltung für Stadtentwicklung und Umwelt
Abt. II

A. Schoen
Abteilungsleiter

Der Bebauungsplan wurde in der Zeit vom 2.11.2015 bis einschließlich 2.12.2015 öffentlich ausgelegt und hat mit Deckblatt vom 14.03.2016 die Zustimmung des Abgeordnetenhauses von Berlin am 12.05.2016 erhalten.
Berlin, den 26.08.2016

Senatsverwaltung für Stadtentwicklung und Umwelt
Abt. II

Kühne
Abteilungsleiter

Der Bebauungsplan ist aufgrund § 10 Abs. 1 des Baugesetzbuchs in Verbindung mit § 9 Abs. 3, § 8 Abs. 1 des Gesetzes zur Ausführung des Baugesetzbuchs durch Verordnung vom heutigen Tage festgesetzt worden.
Berlin, den 14.09.2016

Senatsverwaltung für Stadtentwicklung und Umwelt
Geisel
Senator

Die Verordnung ist am 29.09.2016 im Gesetz- und Verordnungsblatt für Berlin auf S. 777 verkündet worden.

Die redaktionellen Änderungen der Planunterlage vom 21.12.2015 sind in diese Abzeichnung eingearbeitet.

Zu diesem Bebauungsplan gehört das Deckblatt vom 14.03.2016 (in diese Abzeichnung eingearbeitet).