

für die Verbreiterung der Heidestraße
zwischen Minna-Cauer-Straße und
Perleberger Straße
im Bezirk Mitte, Ortsteil Moabit
(Blatt 1 von 2 Blättern)



Koordinatenverzeichnis Koordinatensystem Soldner Berlin Netz 88		
Punkt	y	x
B	22037,68	23378,46
C	22050,80	23357,06
D	22055,34	23351,02
E	22061,26	23345,46

Zu diesem Bebauungsplan gehört
das Deckblatt vom 27.09.2012
(in diese Abzeichnung eingearbeitet).

1 - 63 (Blatt 1 von 2 Blättern)

[illegible]

Übersichtskarte 1:10 000

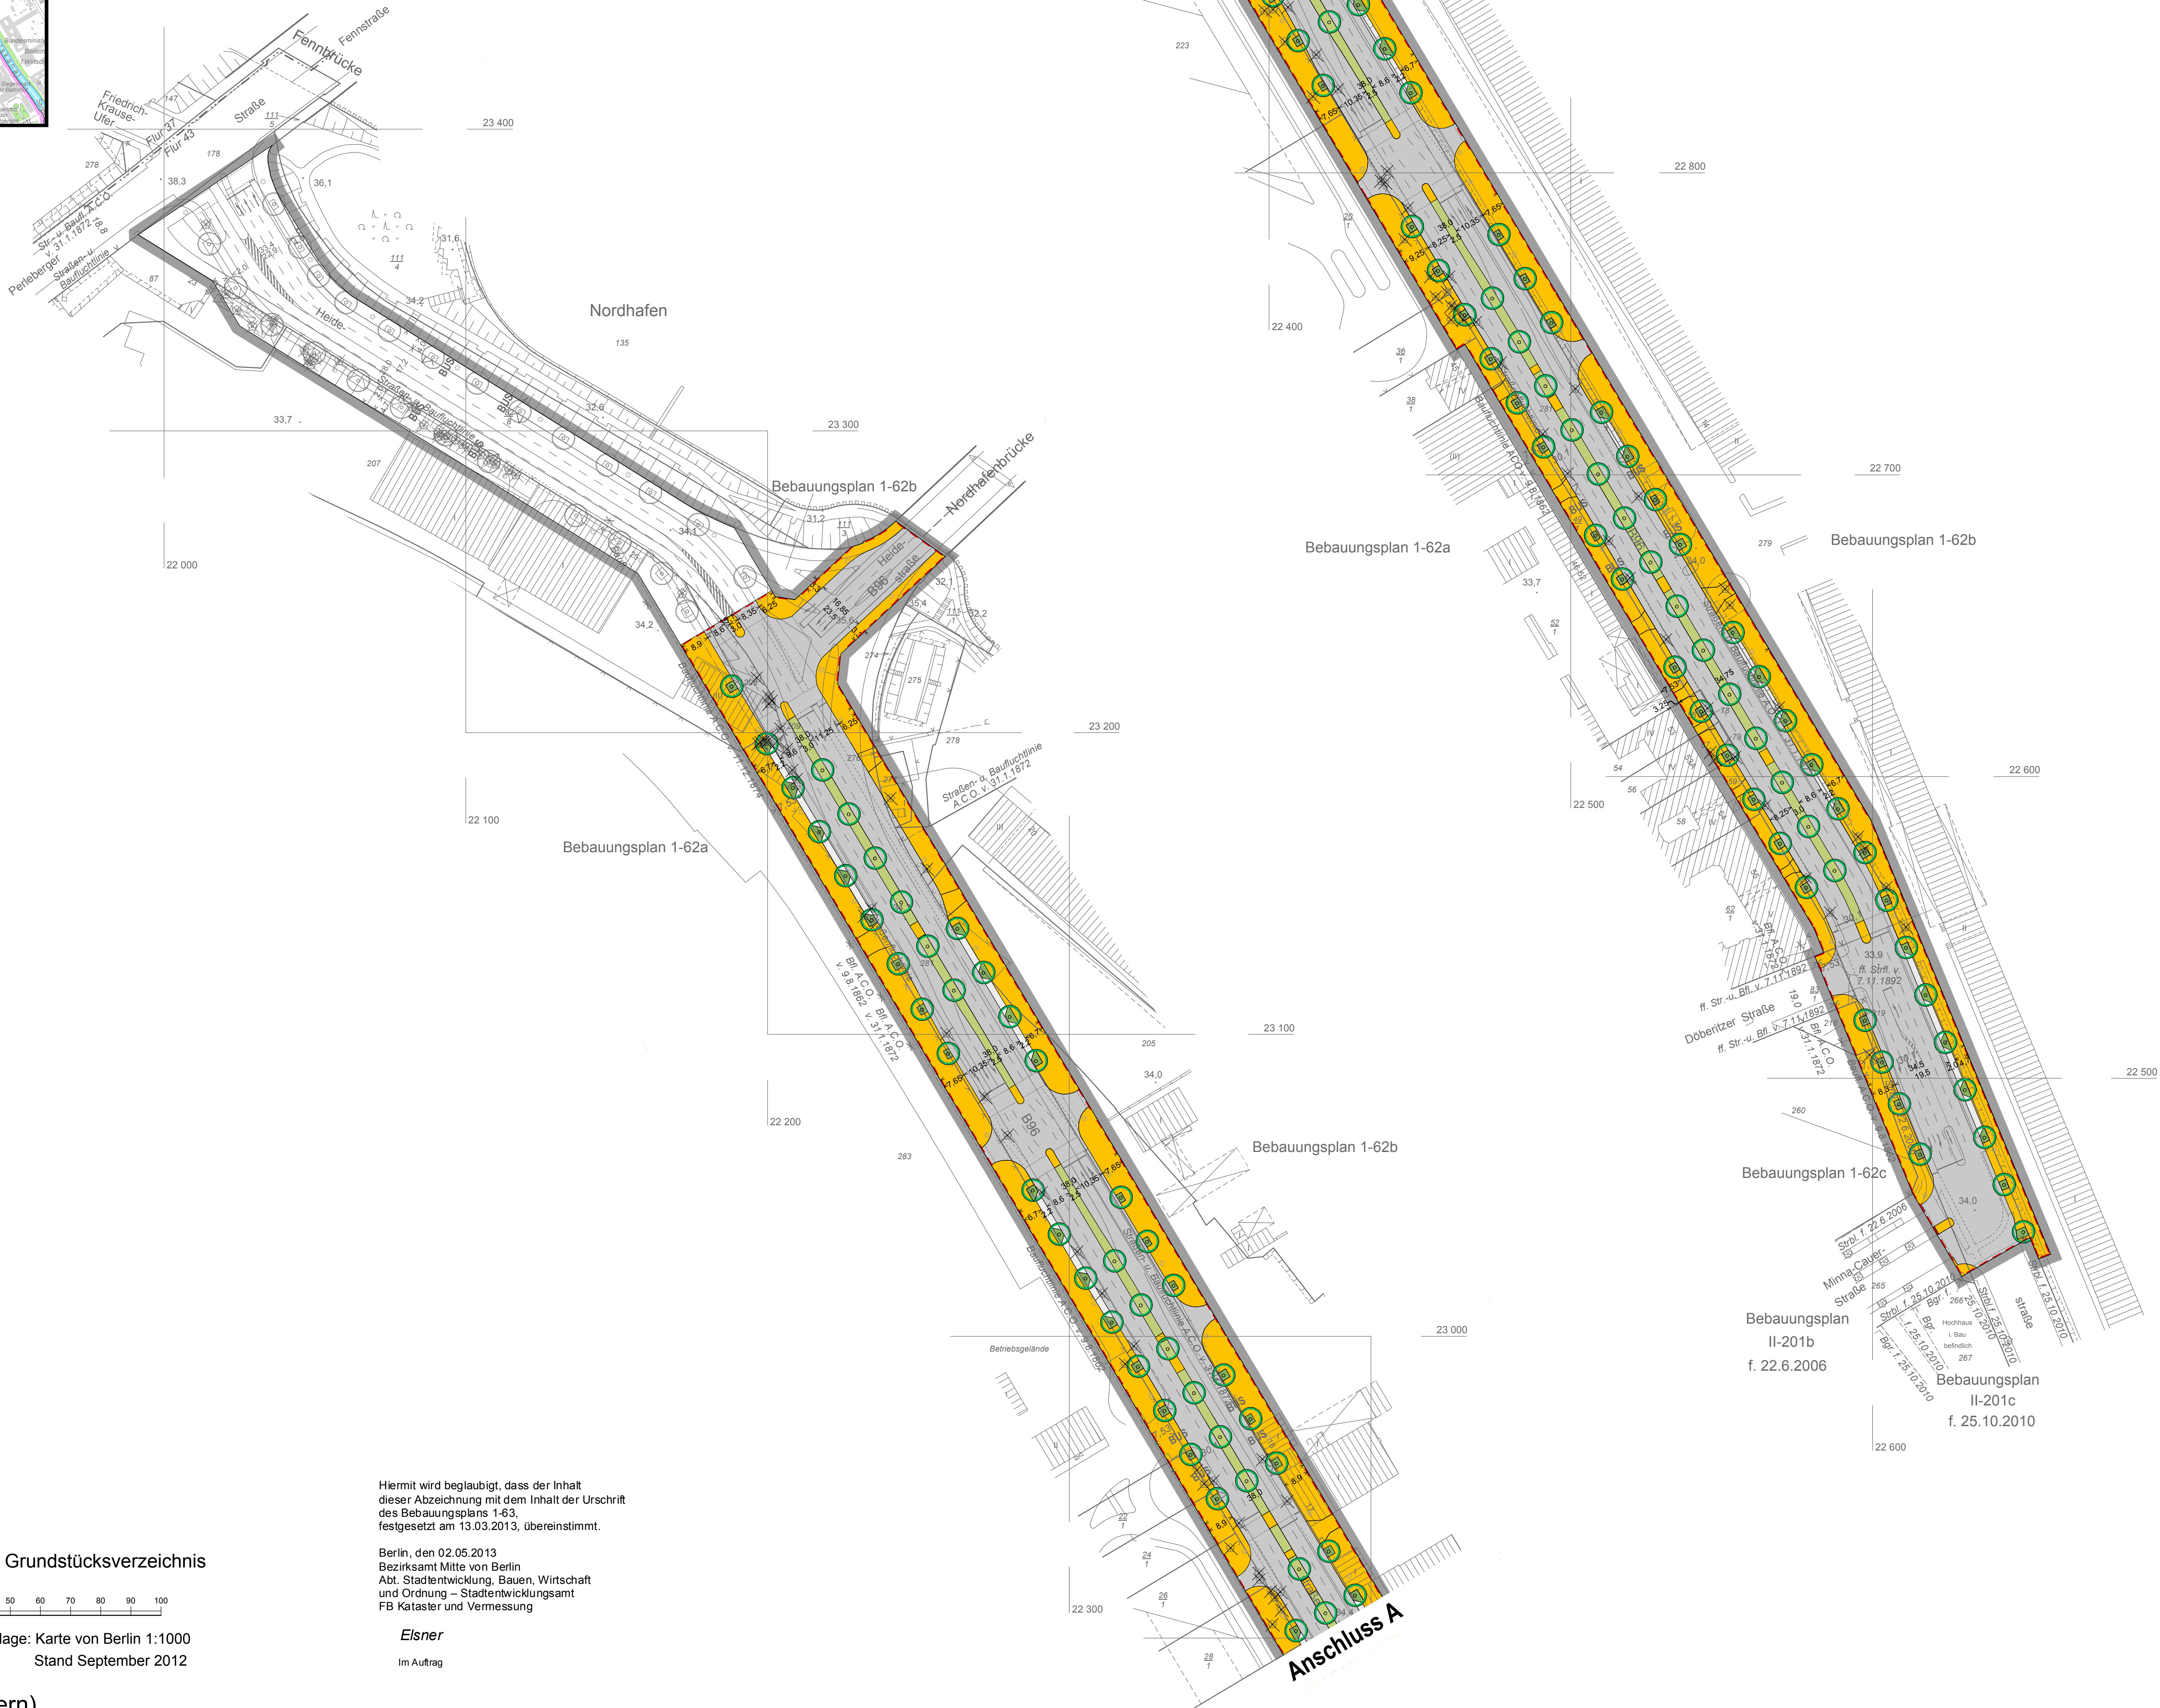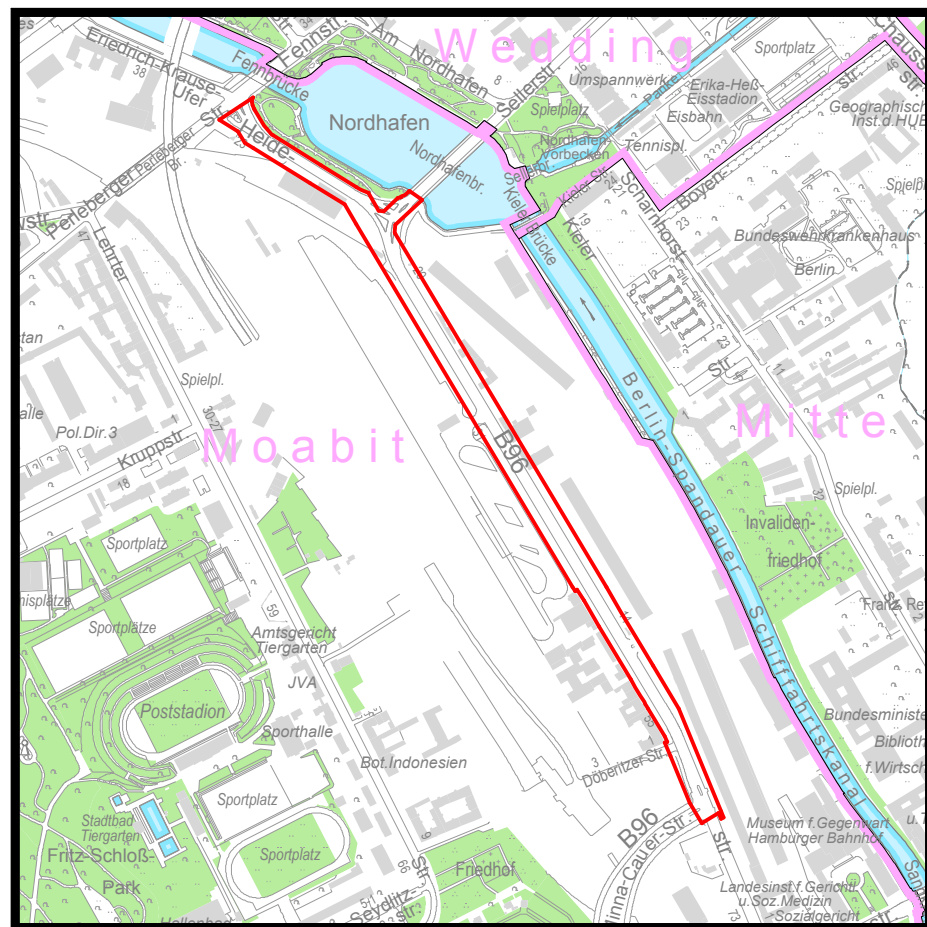

Abzeichnung

Bebauungsplan 1 - 63

Planfeststellungsersetzende Inhalte
des Bebauungsplans
(Blatt 2 von 2 Blättern)

Festsetzungen

- Geltungsbereich der planfeststellungsersetzenden Inhalte des Bebauungsplans
- zu fallender Baum
- Baumpflanzung mit Bauminzel (Hochstamm, Stammumfang mindestens 20 cm)
- Gehweg, Fußgänger- und Radfahrerfurt im Mittelstreifen, Mittelinsel
- Mittelstreifen mit Pflanzfläche
- Fahrbahn
- Gehwegüberfahrt
- Parkstreifen

Empfehlungen


- Sperrfläche
- Fahrbahn mit Richtungsweisung und Halteinie
- Schutzstreifen für Fahrräder
- Radfahrstreifen / Gehwegüberfahrt
- Flächen für Bushaltestellen
- Leuchtenstandort
- zu fallender Baum
- Baumpflanzung mit Bauminzel (Hochstamm, Stammumfang mindestens 20 cm)

Hinweise

- Geltungsbereich des Bebauungsplans
- Fußgängerüberweg

Zu diesem Bebauungsplan gehört ein Grundstücksverzeichnis

Maßstab 1:1000

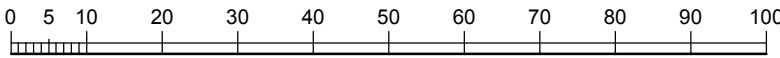

Planunterlage: Karte von Berlin 1:1000
Stand September 2012

1 - 63 (Blatt 2 von 2 Blättern)

Hiermit wird beglaubigt, dass der Inhalt
dieser Abzeichnung mit dem Inhalt der Urschrift
des Bebauungsplans 1-63,
festgesetzt am 13.03.2013, übereinstimmt.

Berlin, den 02.05.2013
Bezirksamt Mitte von Berlin
Abt. Stadtentwicklung, Bauen, Wirtschaft
und Ordnung – Stadtentwicklungsamt
FB Kataster und Vermessung

Elsner

Im Auftrag