


Übersichtskarte 1:10 000

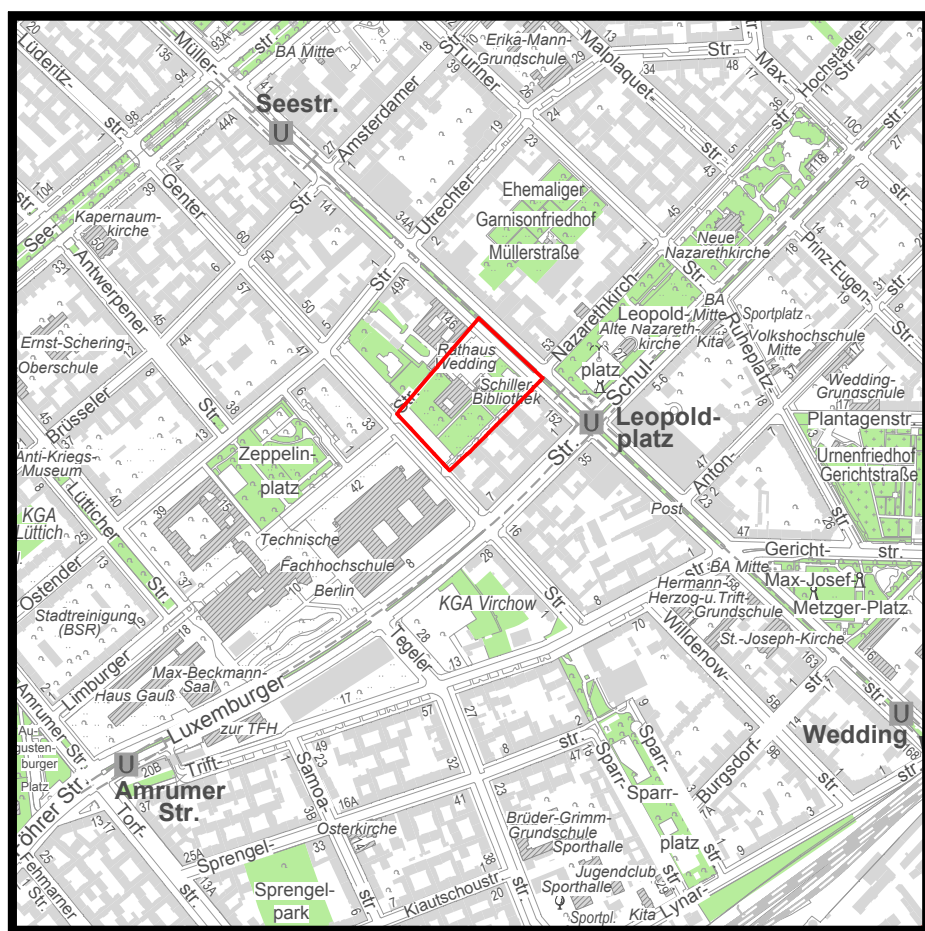


Textliche Festsetzungen

- Im Kerngebiet sind die in § 7 Abs. 2 Nr. 2 der Baunutzungsverordnung genannten Vergnügungstätten nur ausnahmsweise zulässig, Spielhallen und Einrichtungen für die Schaustellung von Personen (z.B. Peep-, Sex- und Live-Shows) sind unzulässig.
- Im Kerngebiet sind Tankstellen nicht zulässig.
- Dachflächen mit einer Neigung von weniger als 20° sind zu begrünen; dies gilt nicht für technische Einrichtungen, Beleuchtungsflächen und Terrassen.
- Die Flächen zum Anpflanzen sind gärtnerisch anzulegen und zu unterhalten. Die Bepflanzungen sind zu erhalten. Die Verpflichtung zum Anpflanzen gilt nicht für Wege und Zufahrten, untergeordnete Nebenanlagen und Einrichtungen im Sinne von § 14 Abs. 1 Satz 1 der Baunutzungsverordnung.
- Auf den nicht überbaubaren Grundstücksflächen sind die vorhandenen Bäume, Sträucher und sonstigen Bepflanzungen zu erhalten und bei Abgang nachzupflanzen. Werbeanlagen sind unzulässig.
- Die mit einem Fahr- und Leitungsrecht zugunsten der zuständigen Unternehmensträger zu belastende Fläche A darf nur mit flachwurzelnden Anpflanzungen oder leicht zu beseitigenden Befestigungen versehen werden.
- Die Fläche B ist mit einem Leitungsrecht zugunsten des zuständigen Unternehmensträgers zu belasten.
- Zwischen den Punkten C, F sowie D, E ist in einer durchgehenden Breite von 3 m eine Fläche mit einem Geh- und Radfahrrecht zugunsten der Allgemeinheit zu belasten.
- Im Geltungsbereich des Bebauungsplans ist die Verwendung von Erdgas oder Heizöl EL als Brennstoff zugelassen. Die Verwendung anderer Brennstoffe ist dann zulässig, wenn sichergestellt ist, dass die Massenströme von Schwefeloxiden, Stickstoffoxiden und Staub bezogen auf den Energiegehalt des eingesetzten Brennstoffs vergleichbar höchstens denen von Heizöl EL sind.
- Die Geltungsbereichsgrenze zwischen den Punkten G und H ist zugleich Straßenbegrenzungslinie.
- Die Einteilung der Straßenverkehrsfläche ist nicht Gegenstand der Festsetzung.
- Im Geltungsbereich dieses Bebauungsplans treten alle bisherigen Festsetzungen und baurechtlichen Vorschriften, die verbindliche Regelungen der in § 9 Abs. 1 des Baugesetzbuchs bezeichneten Art enthalten, außer Kraft.

Hinweis


Das Plangebiet liegt im förmlich festgelegten Sanierungsgebiet Mitte-Wedding / Müllerstraße gemäß der Zwölften Verordnung über die förmliche Festlegung von Sanierungsgebieten vom 15. März 2011 (GVBl. S. 90).

Nebenzeichnung 1

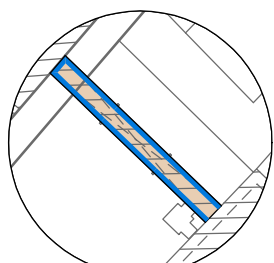


Baugrenze für das zulässige II. Vollgeschoss

Nebenzeichnung 2

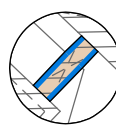

Baugrenze für das zulässige II. Vollgeschoss

Abzeichnung

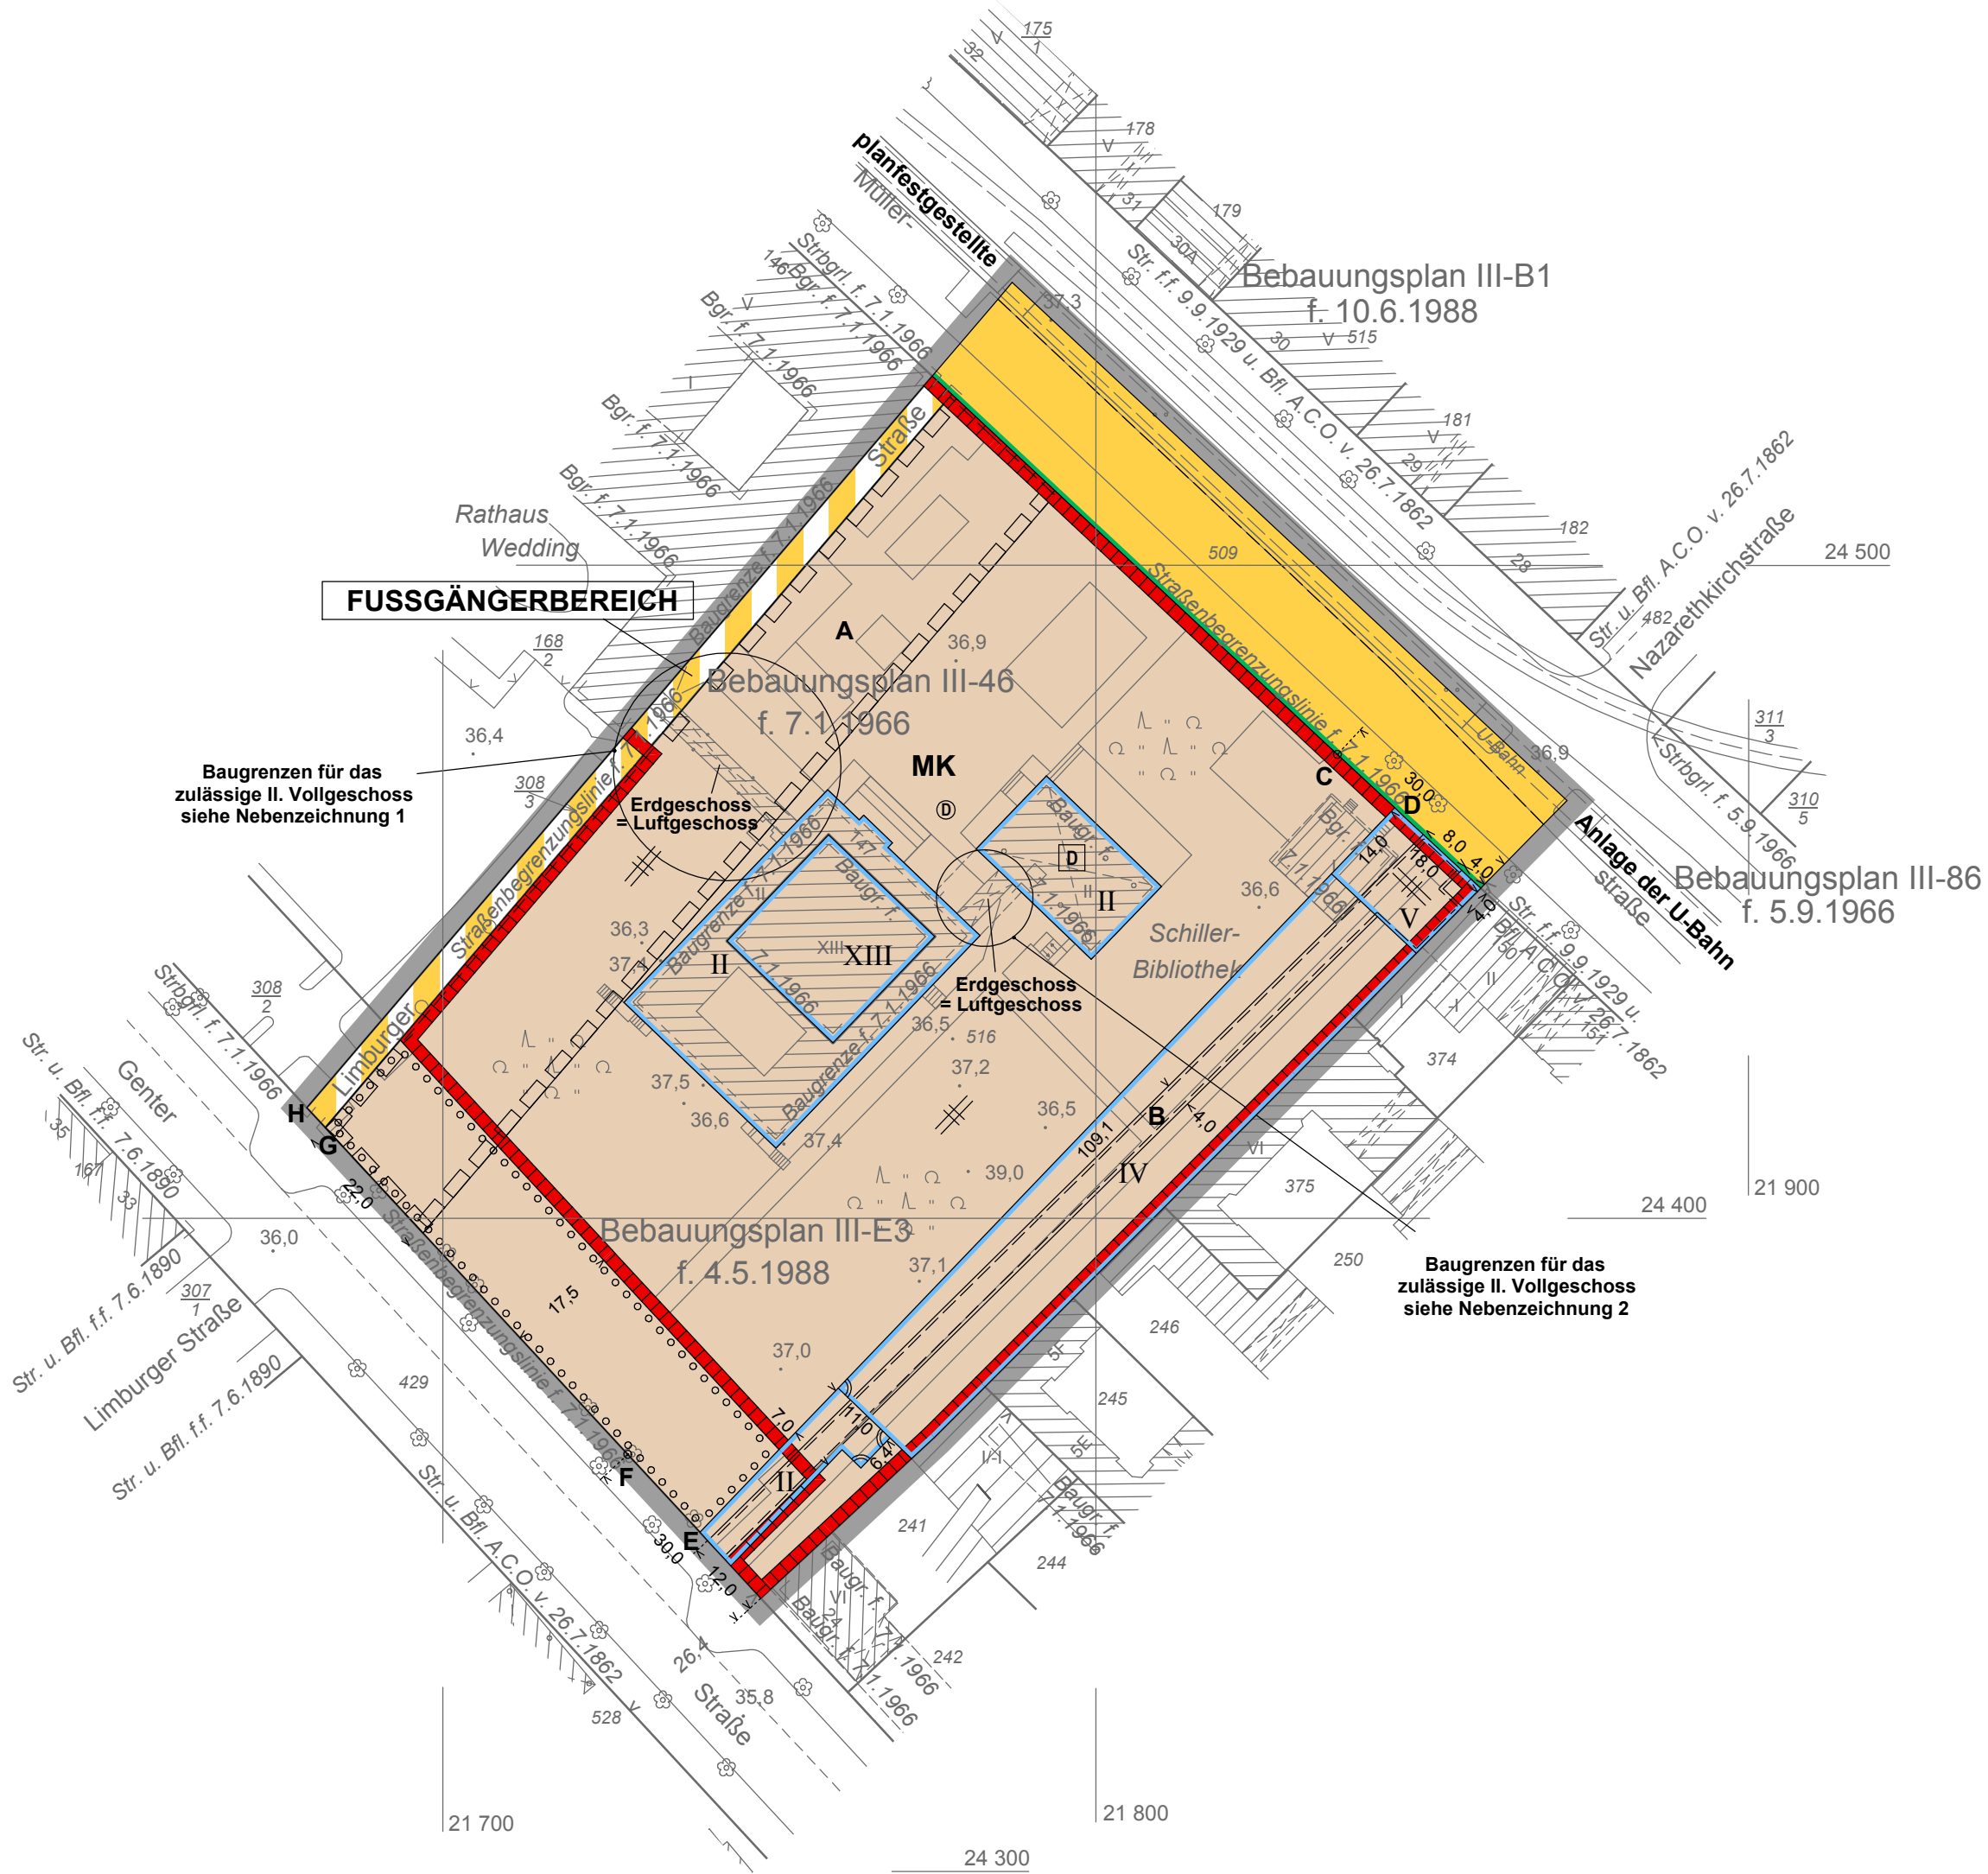

Bebauungsplan III-46-1

für das Grundstück

Müllerstraße 147 sowie für einen Abschnitt der Limburger Straße zwischen Genter Straße und Müllerstraße

im Bezirk Mitte, Ortsteil Wedding

Zeichenerklärung

Art und Maß der baulichen Nutzung, Bauweise, Baulinien, Baugrenzen, Höhe baulicher Anlagen			
Aufgestellt: Berlin, den 31.01.2012

Bezirksamt Mitte von Berlin

Abt. Stadtentwicklung, Bauen, Wirtschaft und Ordnung

Stadtentwicklungsamt

Fachbereich Kataster und Vermessung

Fachbereich Stadtplanung

Willamowski

Spallek

Laduch

Fachbereichsleiter

Bezirksstadtrat

Fachbereichsleiterin

Der Bebauungsplan wurde am 06.02.2012 bis einschließlich 06.03.2012 öffentlich ausgestellt. Die Bezirksverordnetenversammlung hat den Bebauungsplan am 25.10.2012 beschlossen.

Berlin, den 29.10.2012

Bezirksamt Mitte von Berlin

Abt. Stadtentwicklung, Bauen, Wirtschaft und Ordnung

Stadtentwicklungsamt

Fachbereich Stadtplanung

i.V. Klette

Fachbereichsleiterin

Der Bebauungsplan ist aufgrund § 10 Abs. 1 des Baugesetzbuchs in Verbindung mit § 6 Abs. 5 Satz 1 und § 11 Abs. 1 des Gesetzes zur Ausführung des Baugesetzbuchs durch Verordnung vom heutigen Tage festgesetzt worden.

Berlin, den 29.01.2013

Bezirksamt Mitte von Berlin

Dr. Christian Hanke

Spallek

Bezirksbürgermeister

Bezirksstadtrat

Die Verordnung ist am 08.02.2013 im Gesetz- und Verordnungsblatt für Berlin auf S.15 verkündet worden.

Zu diesem Bebauungsplan gehört ein Grundstücksverzeichnis

Maßstab 1:1000

III-46-1

Planunterlage: ALK von Berlin 1:1000
Stand Januar 2012