


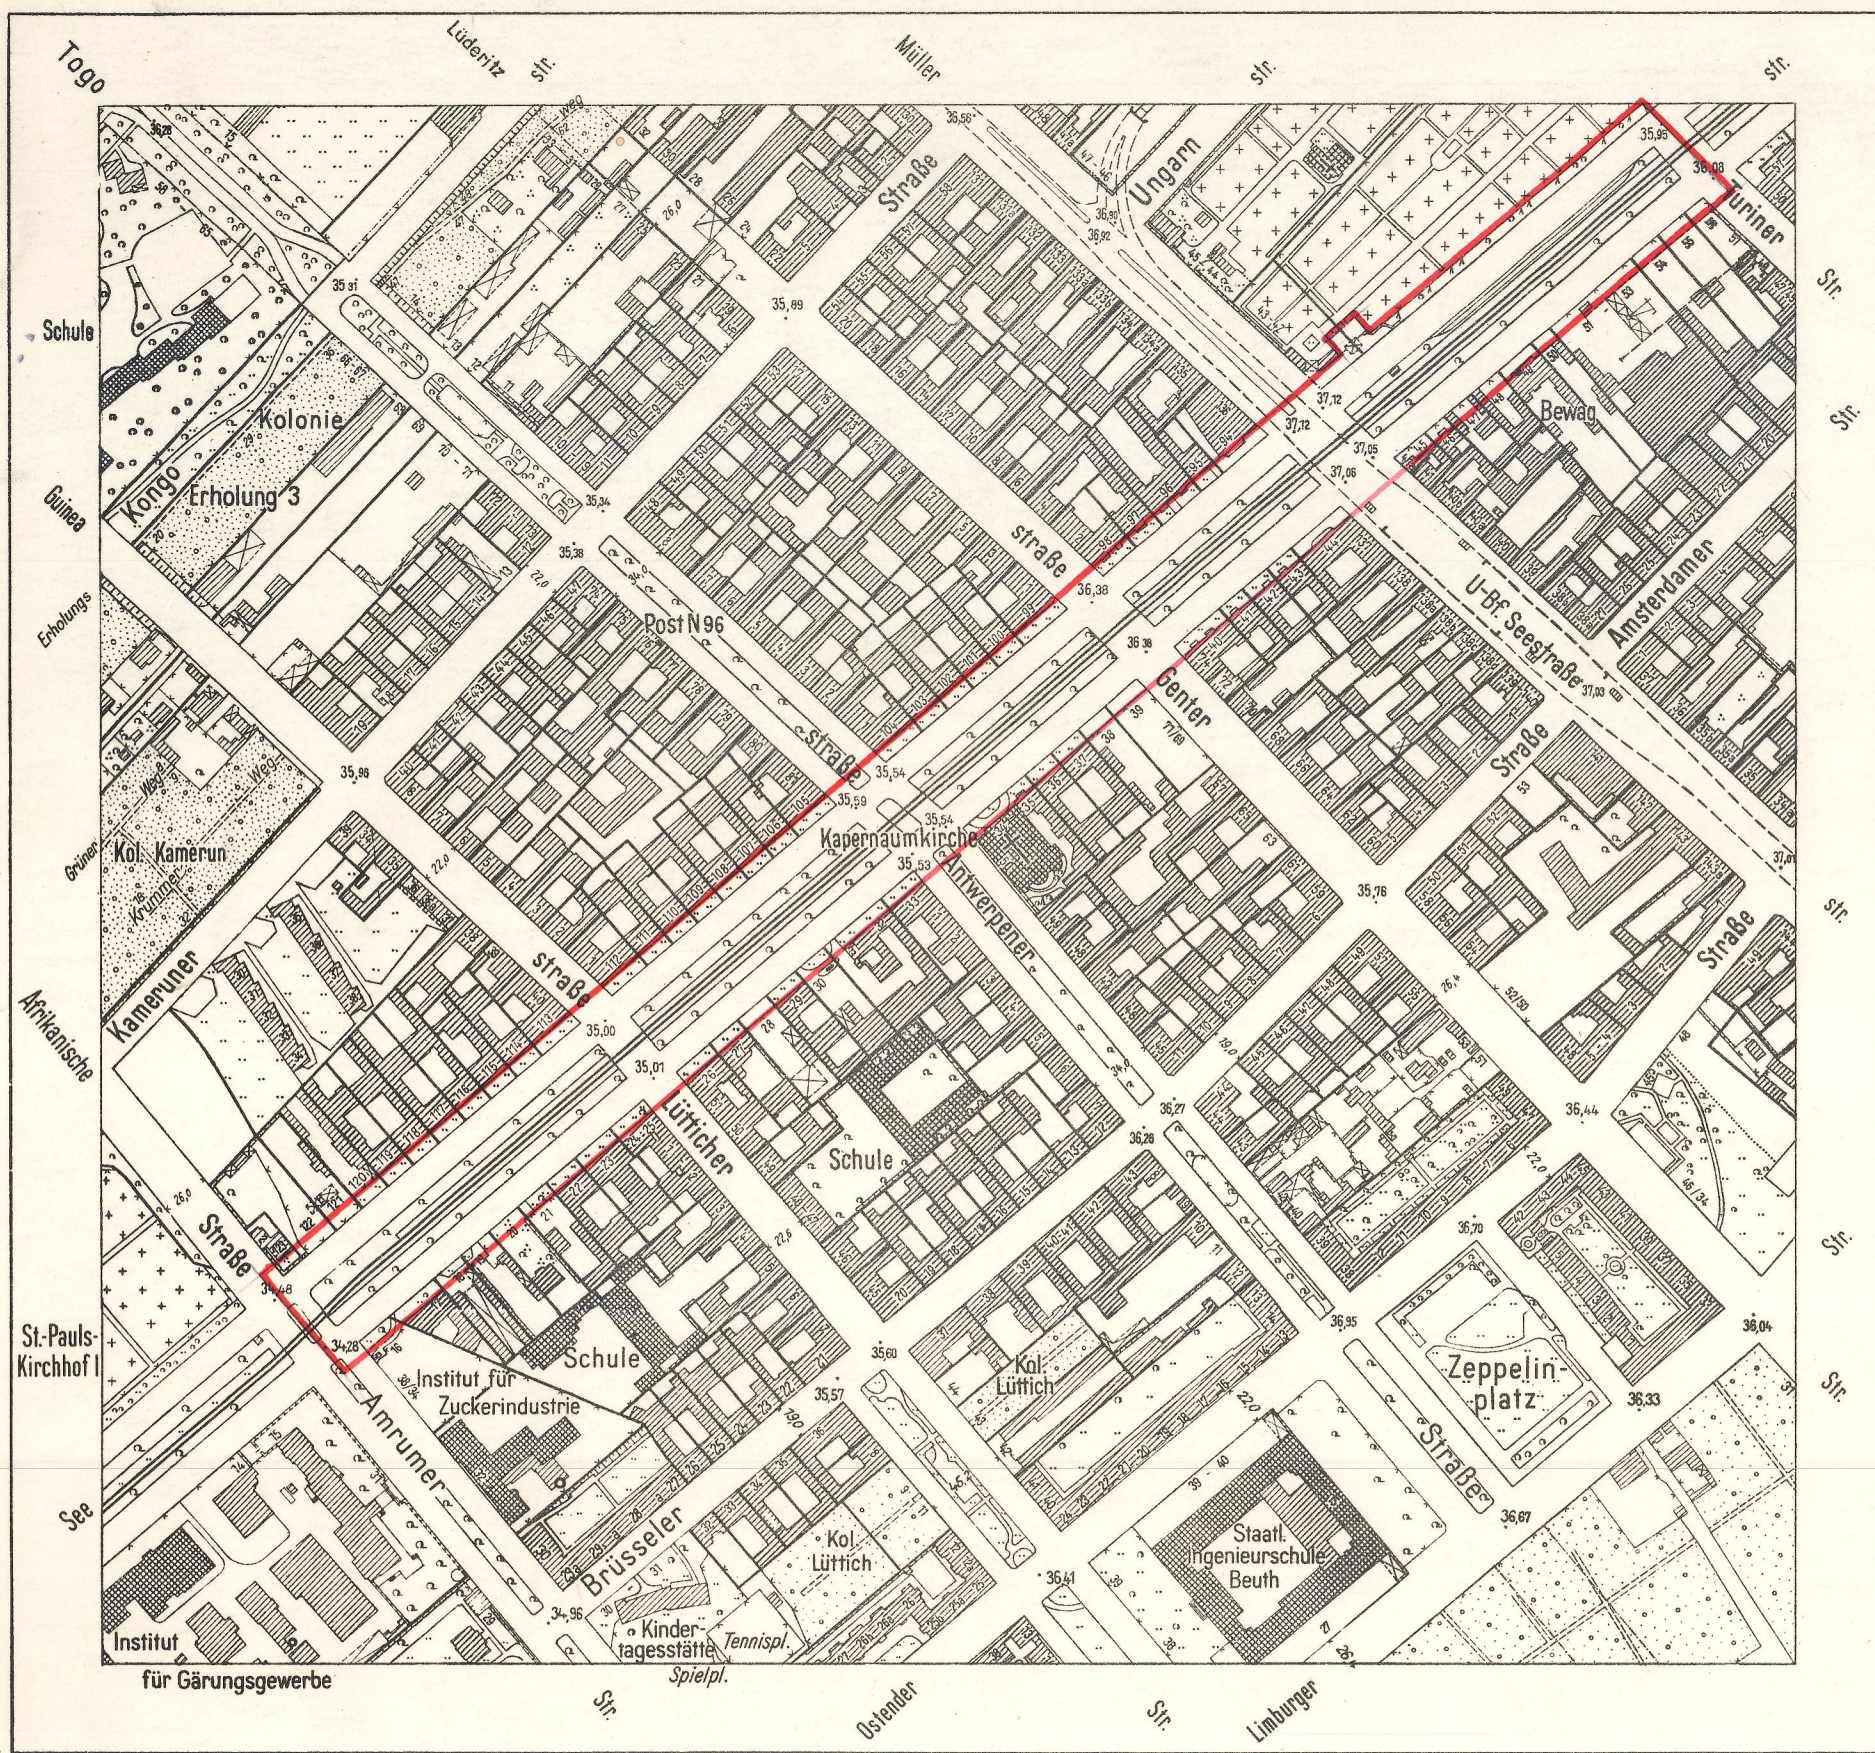

Übersichtskarte 1:4000

Abzeichnung

Planergänzungsbestimmungen

1. Die Einteilung des Straßenraumes ist nicht Gegenstand der Festsetzung.
2. Soweit der Plan nichts anderes festsetzt, gelten die bau-rechtlichen Vorschriften.

Zu diesem Bebauungsplan gehört ein Eigentümerverzeichnis


Die eingetragenen Straßen- und Baufluchtlinien sind, soweit Fluchtlinienpläne nicht vorliegen, vorhandenen Unterlagen (B-Pläne des Zentr. Verm. Amtes, Akten der Baupolizei u. ä.) entnommen. Die Feststellungsdaten dieser Fluchtlinien sind nicht bekannt.

Bebauungsplan III-47

für die
Seestraße
zwischen

**Afrikanische Straße / Amrumer Straße
und Turiner Straße**
im Bezirk Wedding


Maßstab 1:1000

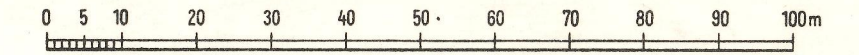

Zeichenerklärung

A. Festsetzungen

Baulinien

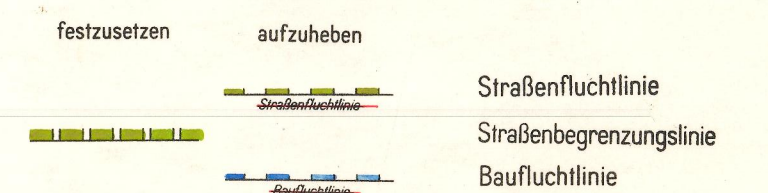


Nicht überbaubare
Flächen, Frei- u.
Verkehrsflächen

Straßenland


B. Sonstige Eintragungen

Gebäude
mit Geschöszahl

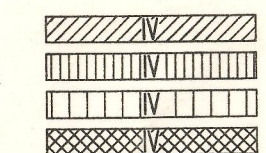

Wohn- und Mischbauten
Geschäfts-, Lager-, Gewerbe-
und Industriebauten
öffentliche Gebäude

Grenzen usw.

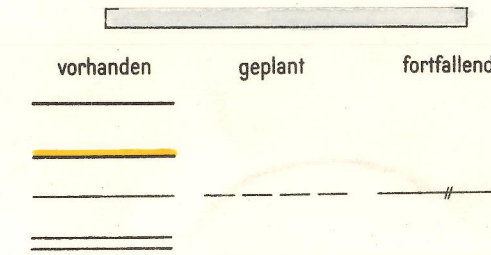

Aufgestellt:

Der Senator
für Bau- und Wohnungswesen V

Im Auftrage:
Hübner

Bezirksamt Wedding
Abt. Bau- und Wohnungswesen
Amt für Stadtplanung

18. 8. 60
Klatt
Amtsleiter

Berlin, den 26 August 1960

Nicklitz
Bezirksstadtrat

Der Bebauungsplan hat die Zustimmung der Bezirksverordnetenversammlung
mit Beschluß vom 19. 5. 1960 erhalten und wurde
in der Zeit vom 4. 10. 60 bis 1. 11. 60 öffentlich ausgelegt.

Berlin, den 7. 11. 1960

Bezirksamt Wedding

Abt. Bau- und Wohnungswesen
Amt für Stadtplanung

Klatt
Amtsleiter

Der Bebauungsplan ist auf Grund des § 17 Abs. 5 des Gesetzes über die
städtebauliche Planung im Lande Berlin (Planungsgesetz) vom 22. August 1949
in der Fassung vom 22. März 1956 (GVBl. S. 272) in Verbindung mit § 174 Abs. 1
des Bundesbaugesetzes vom 23. Juni 1960 (BGBl. I S. 341/GVBl. S. 665)
durch Verordnung vom heutigen Tage festgesetzt worden.

Berlin, den 25. 6. 1962

Der Senator für Bau- u. Wohnungswesen

Schwedler

Die Übereinstimmung der Abzeichnung
mit dem Original des Bebauungsplans
bescheinigt


Berlin, den 24. August 1962

Der Senator für Bau- und Wohnungswesen V

Im Auftrage

Günther
Obervermessungsrat

Die Verordnung ist am 12. 7. 1962 im Gesetz- und Verordnungsblatt
für Berlin auf S. 692 verkündet worden.

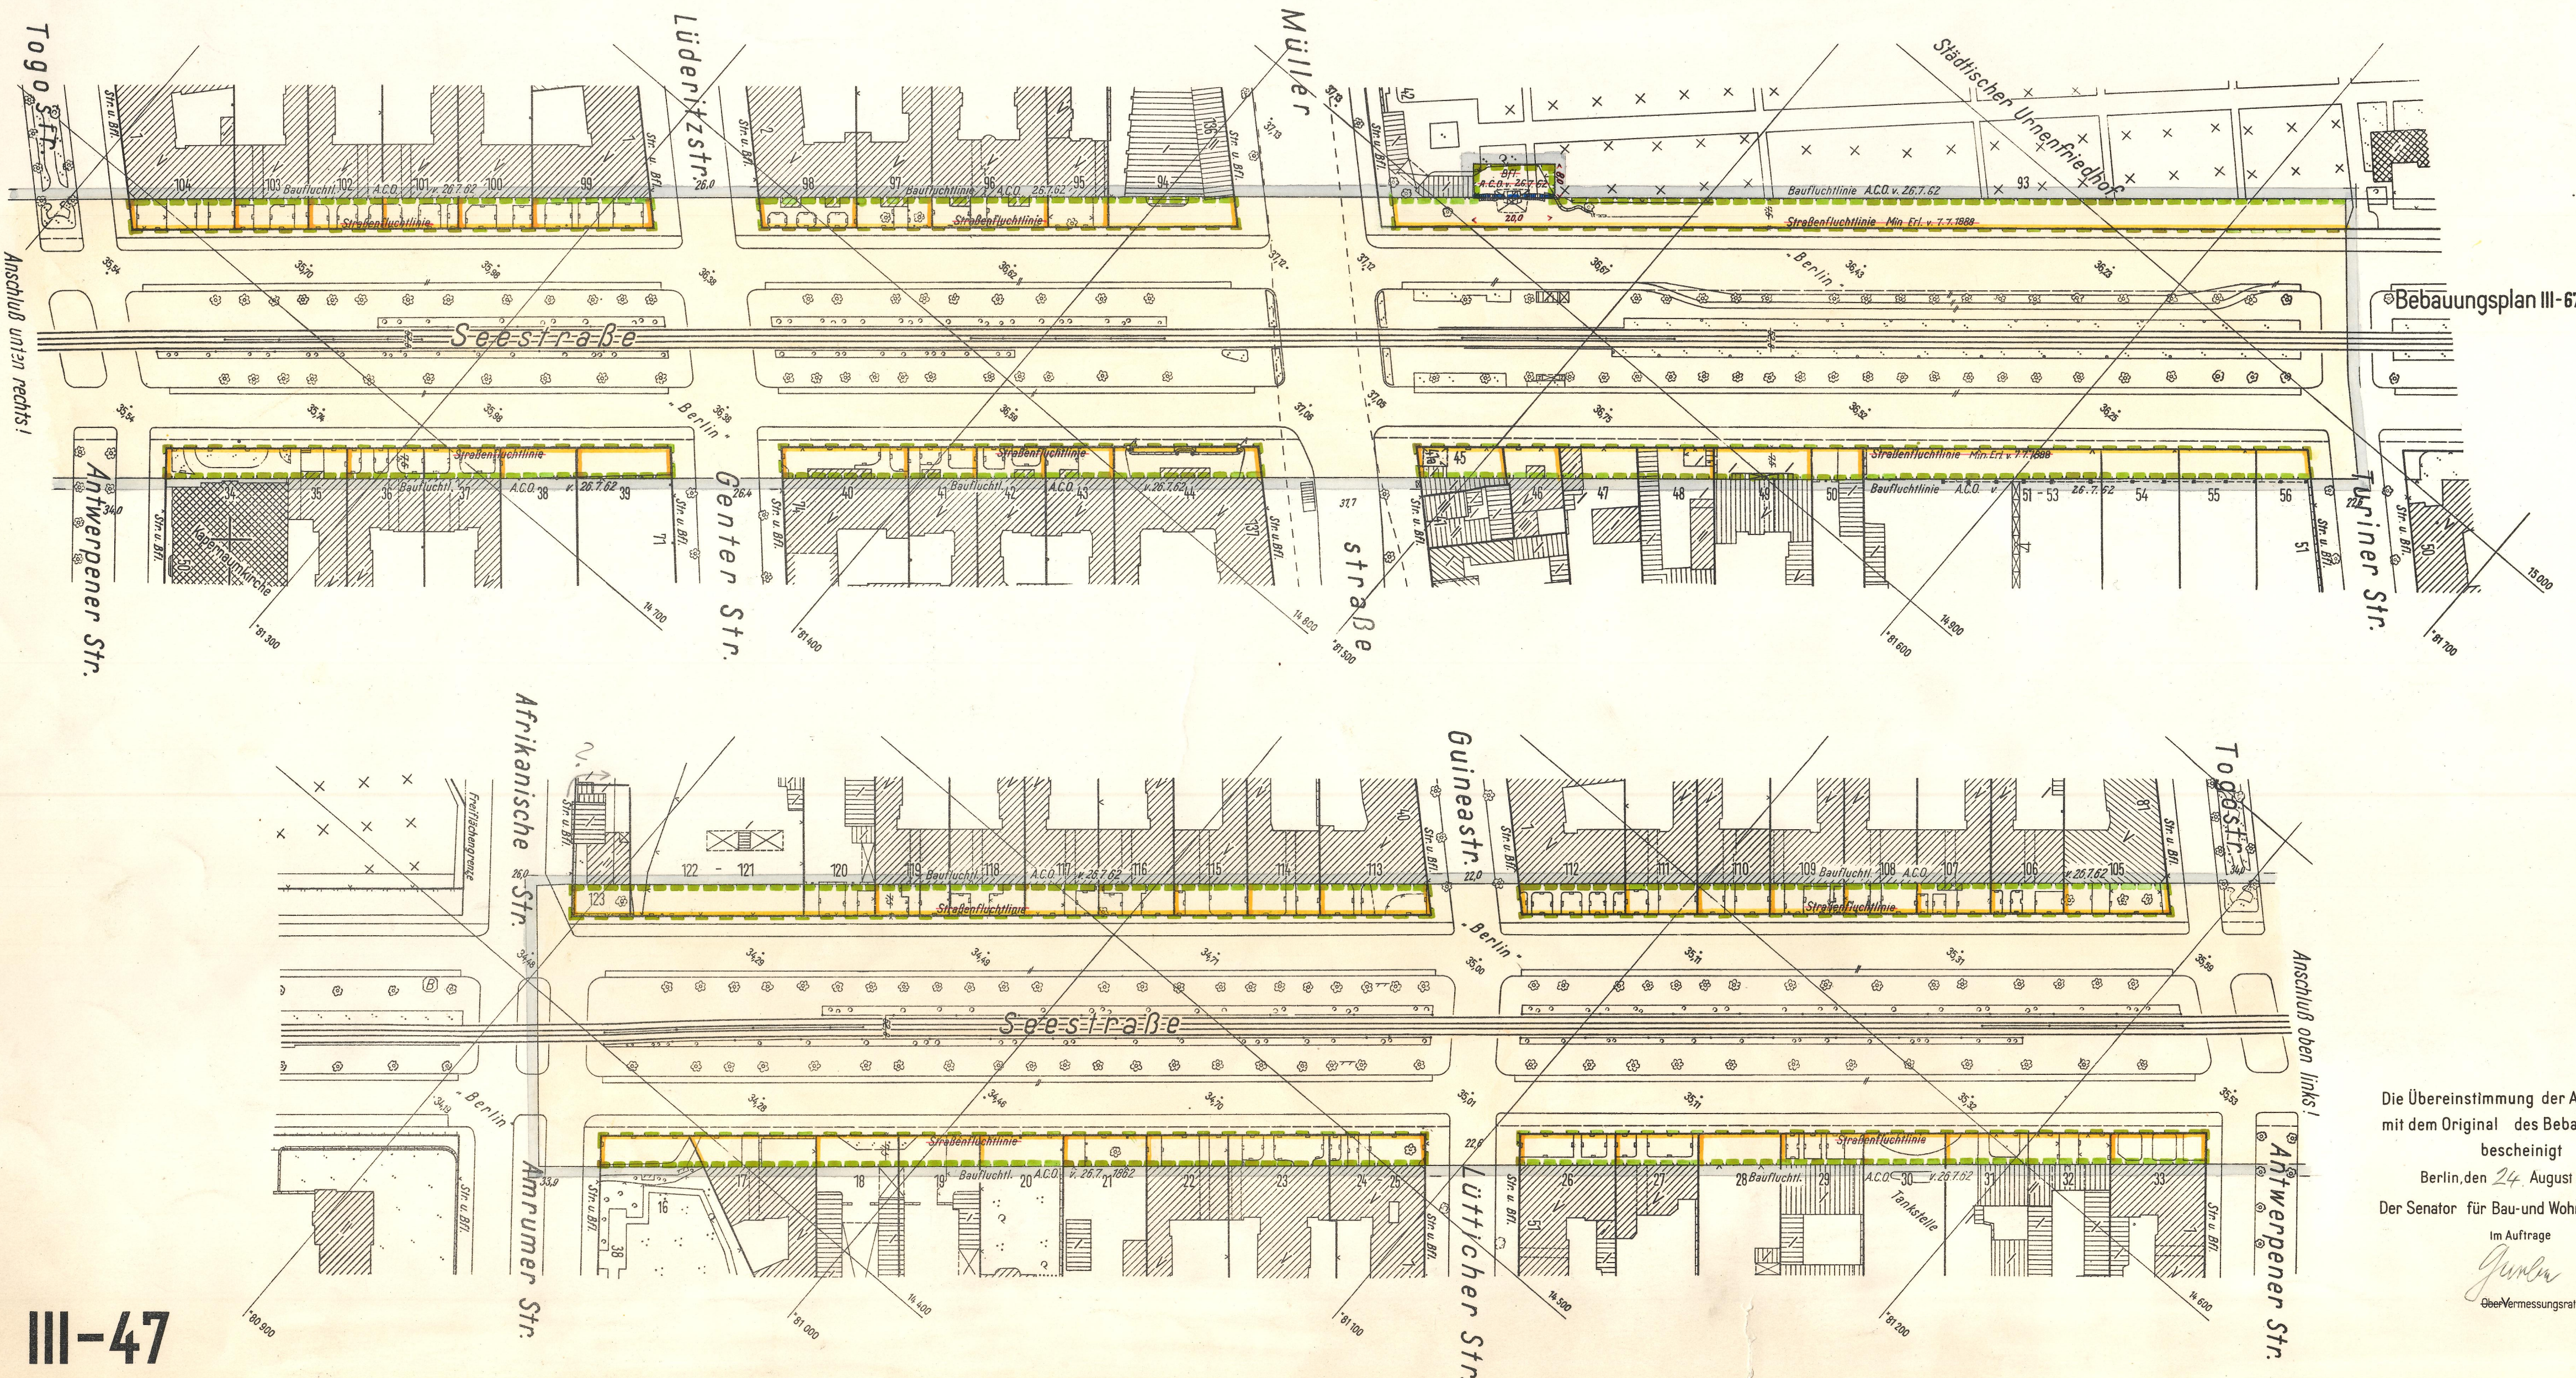

III-47